




Παραδοσιακή Αρχιτεκτονική

Χριστίνα Πέτρου

Γιώρη Μούχο

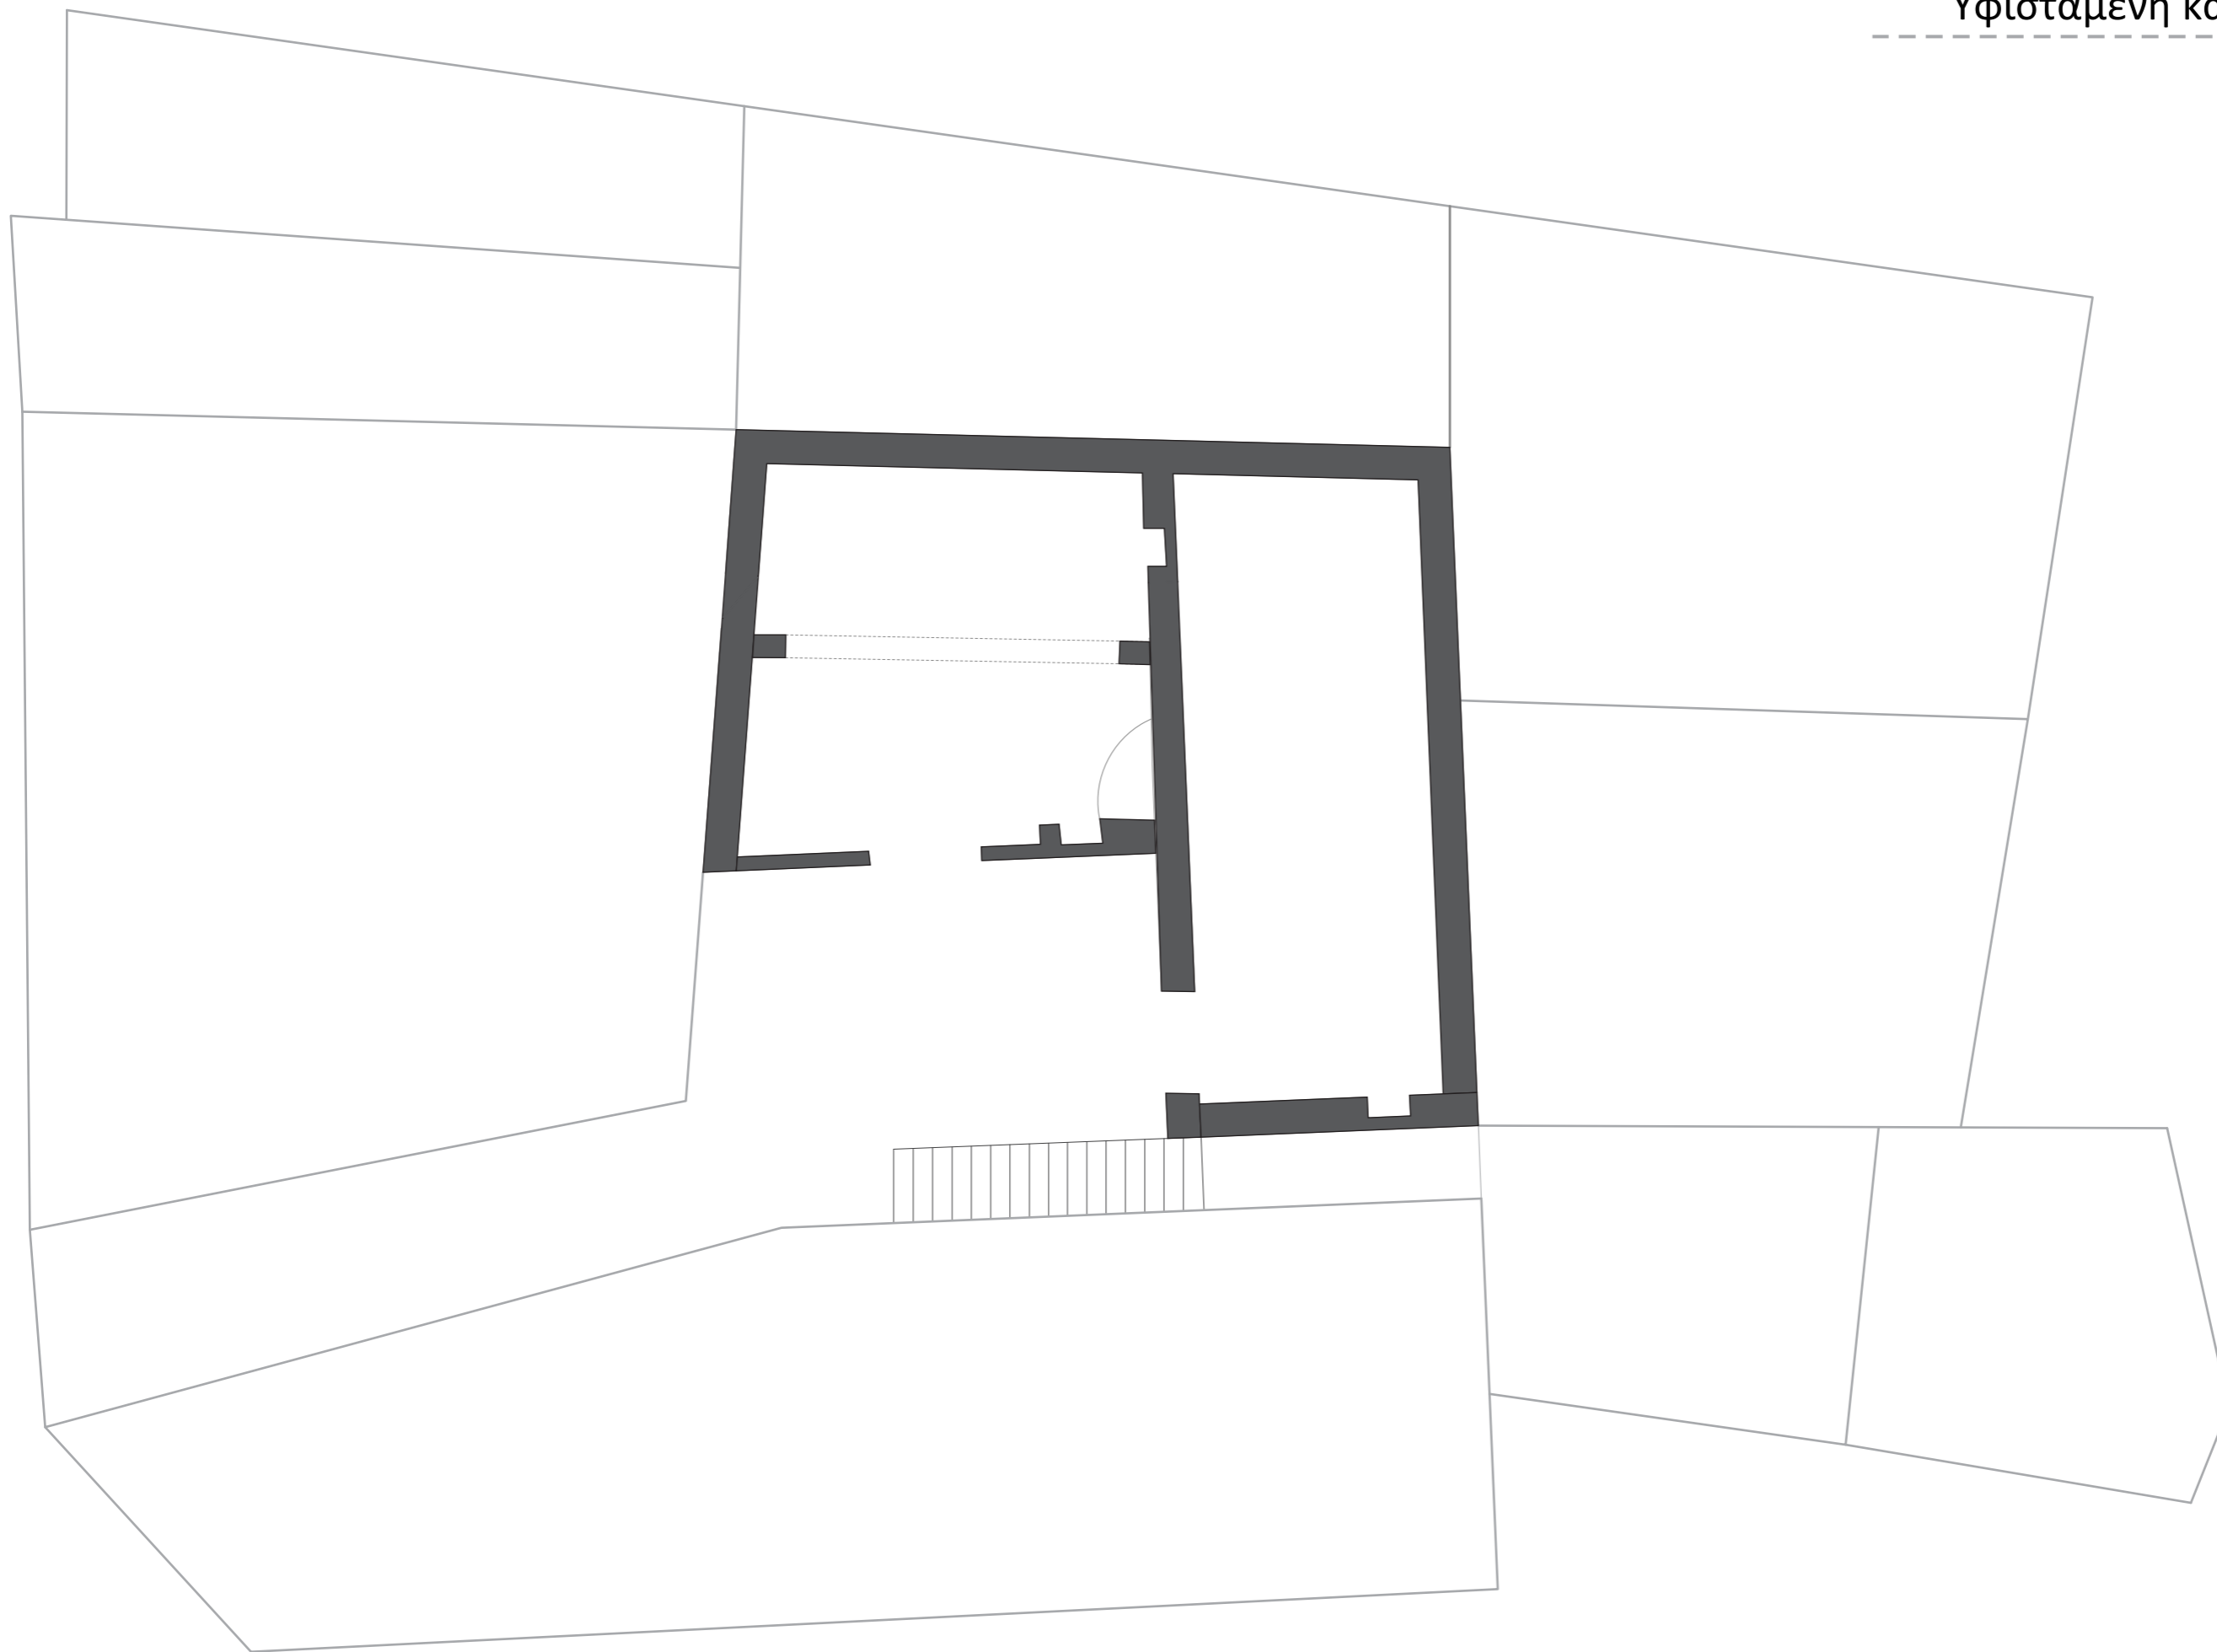


Κάτοψη 1^{ος} όροφος

Κλίμακα 1: 50



Κάτοψη 1^{ος} όροφος

Κλίμακα 1: 50

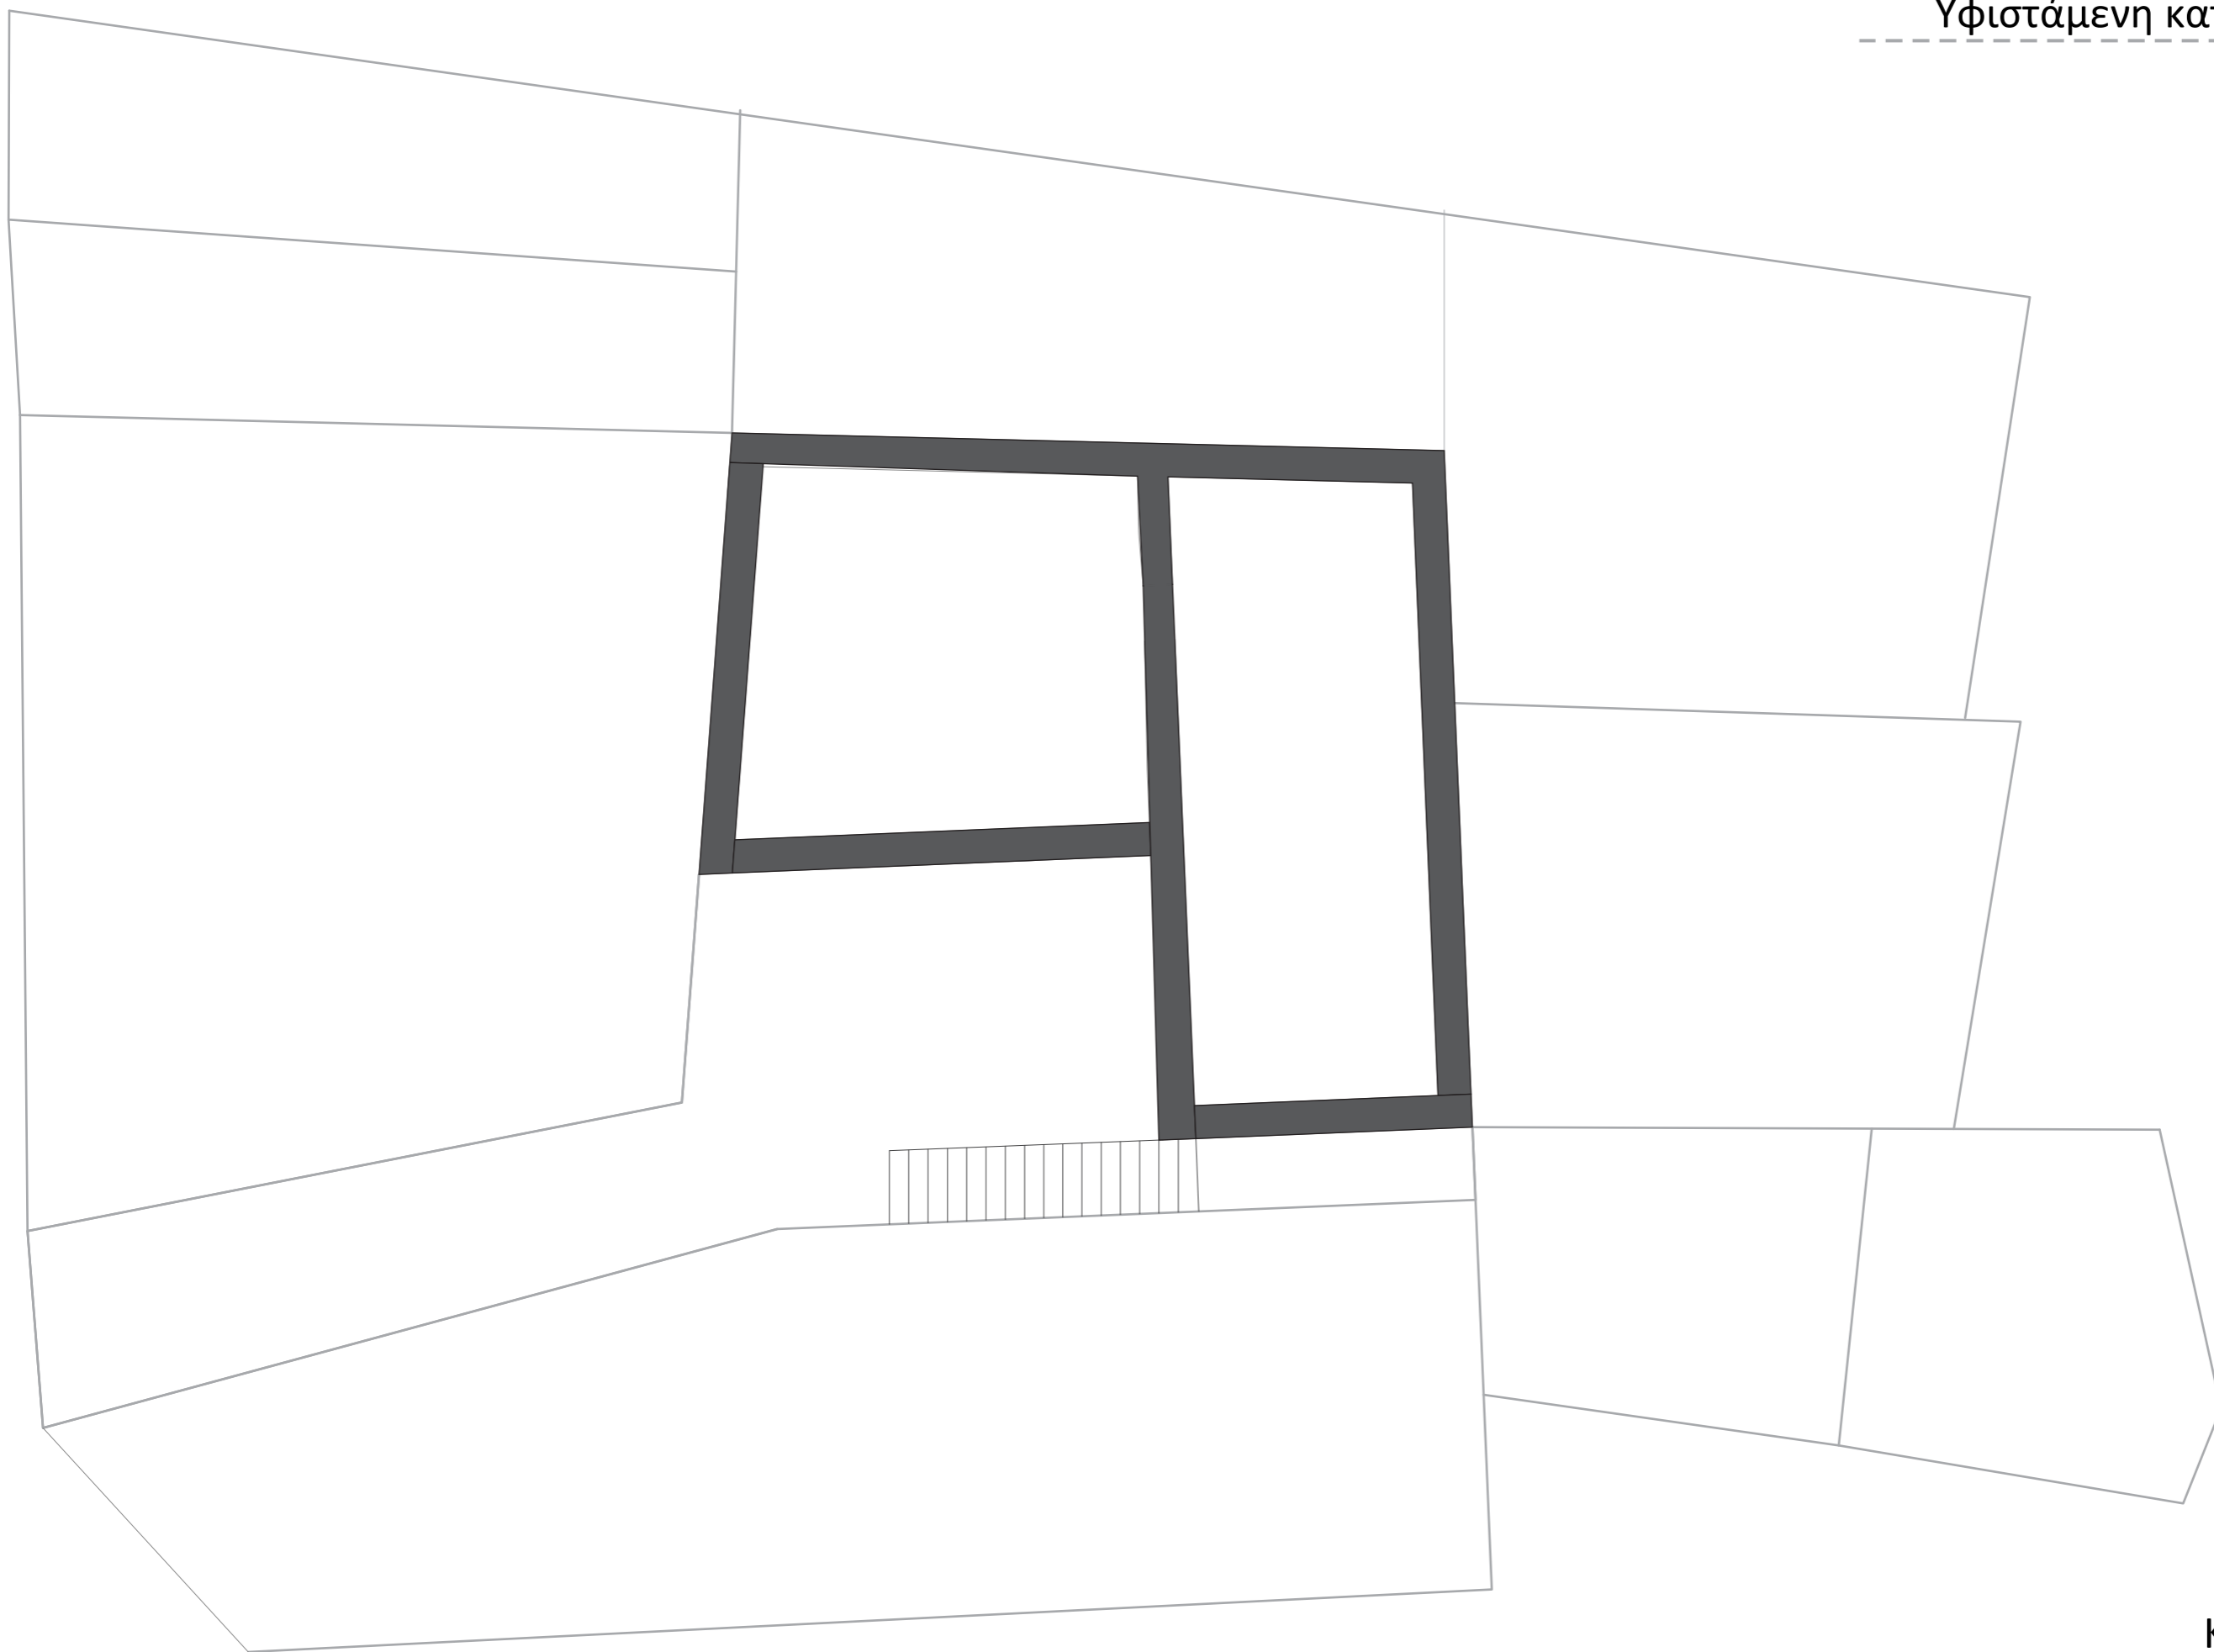




Κάτοψη 2^{ος} όροφος

Κλίμακα 1: 50




Κάτοψη 2^{ος} όροφος

Κλίμακα 1:50

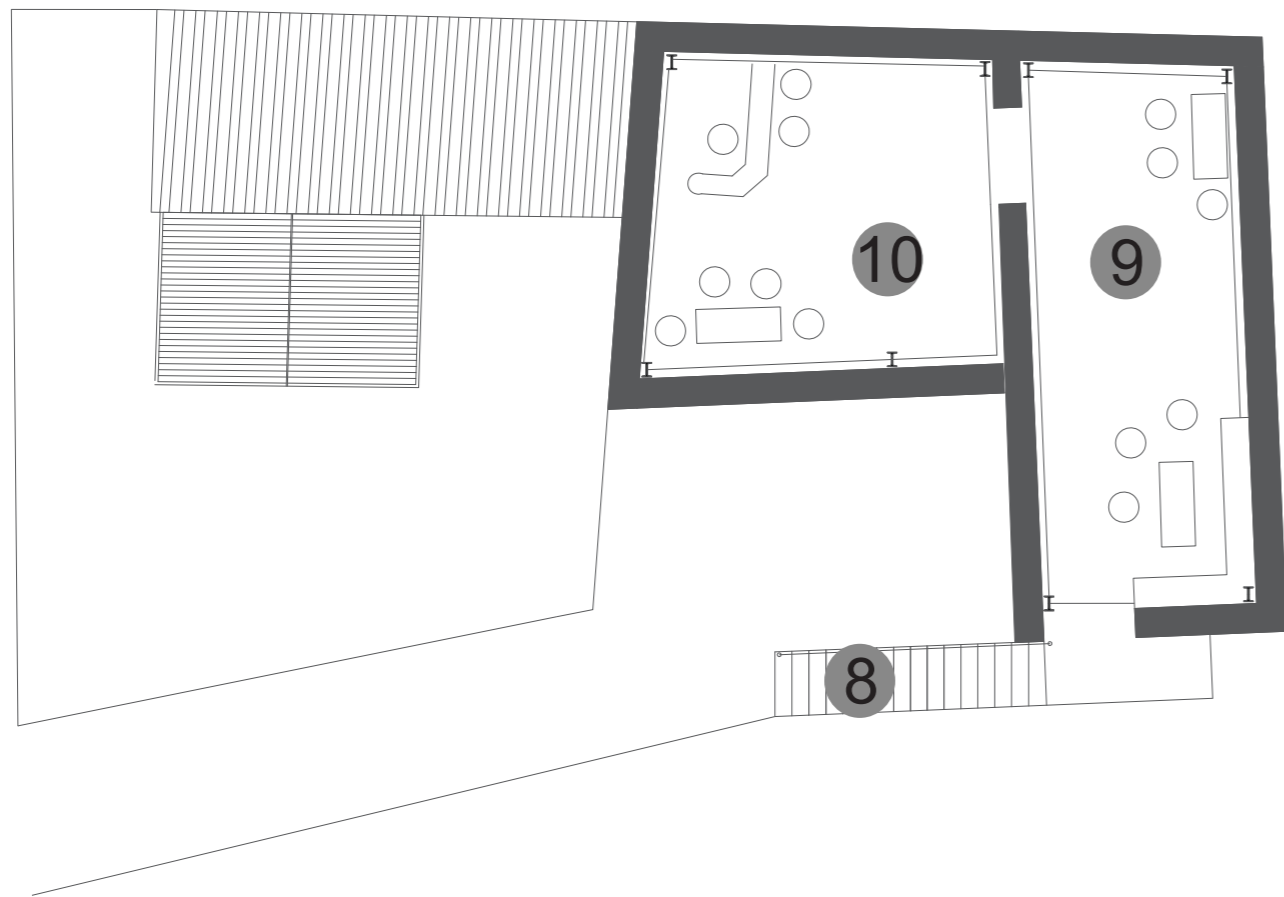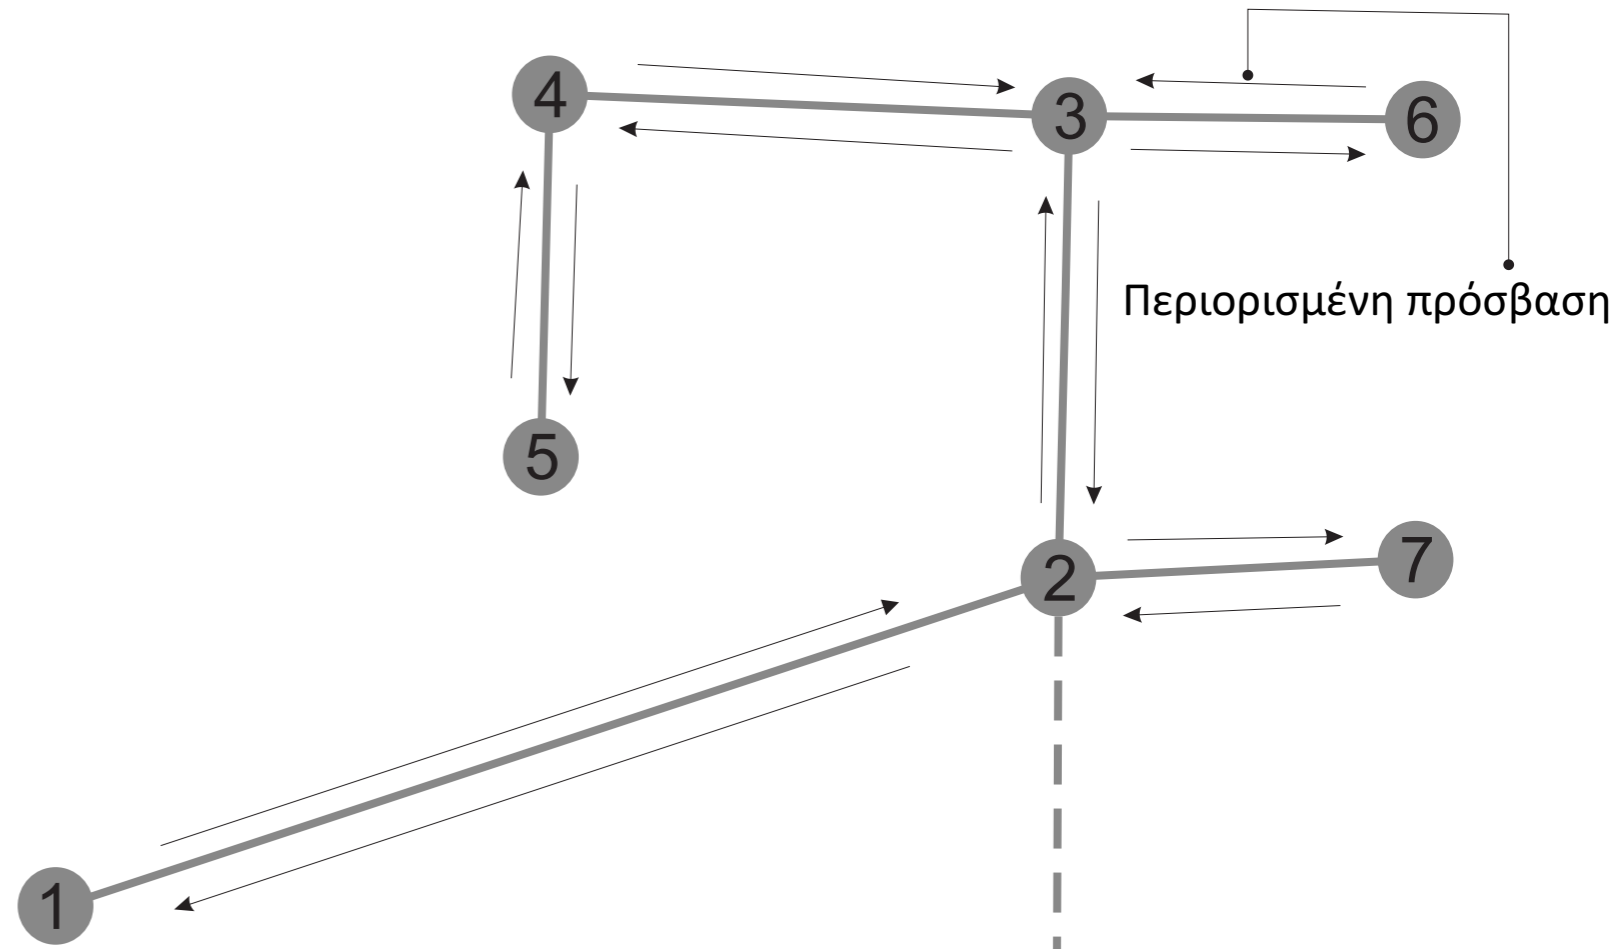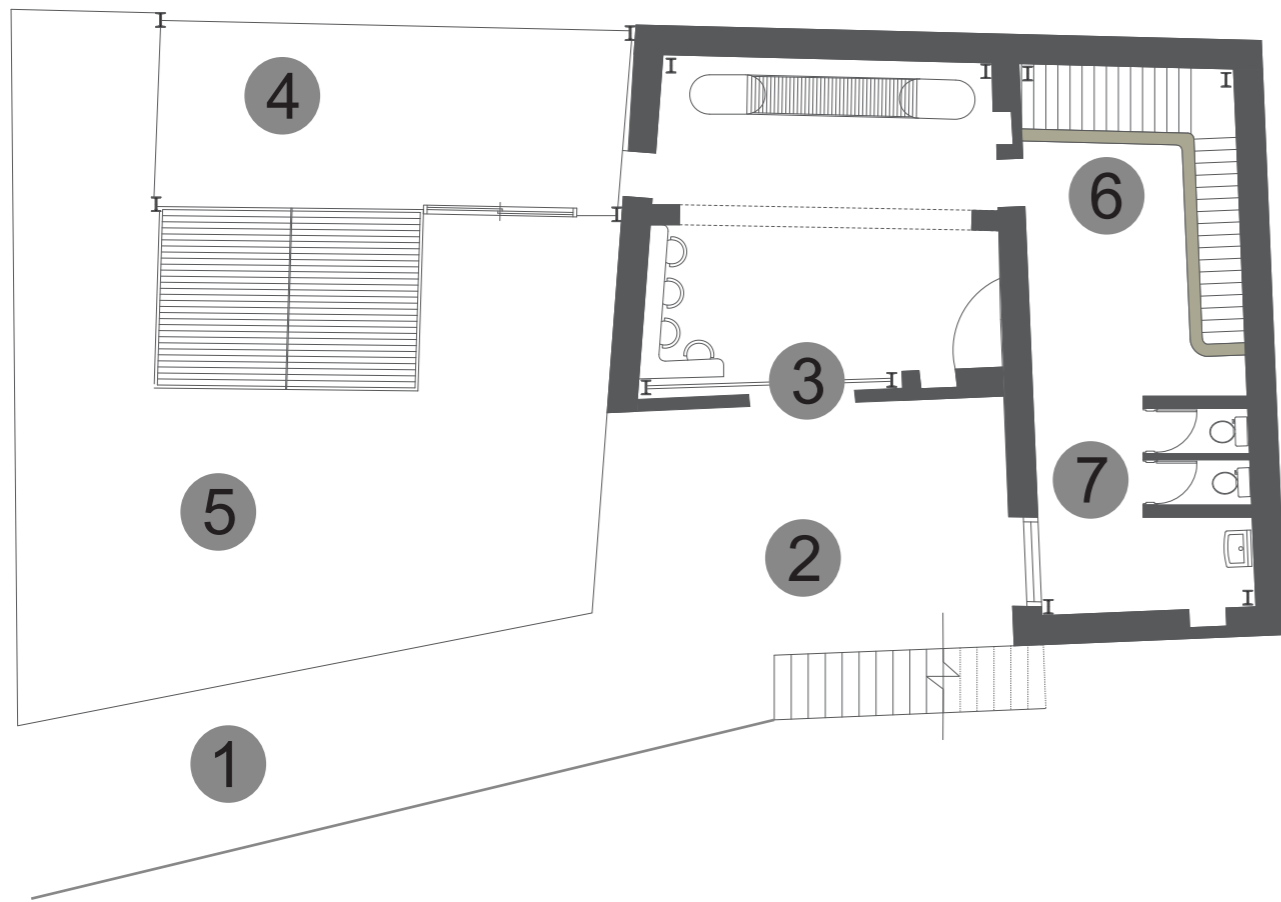


- 1 Είσοδος
- 2 Αυλή κύρια είσοδος κτιρίου
- 3 Είσοδος
- 4 Πωλητήριο
- 5 Χώρος καφετέριας
- 6 Χώρος αποθηκεύσεις κρασιού
- 7 Βοηθητικοί χώροι, τουαλέτες
- 8 Σκάλες (χρησιμοποιούμε την υφιστάμενη σκάλα)
- 9 Εξωτερική βεράντα
- 10 Εξωτερική βεράντα

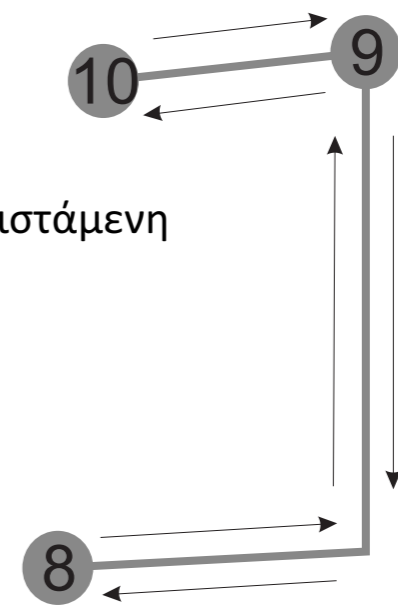



Δενδροδιάγραμμα κινήσεων

Υφιστάμενη κατάσταση οικοδομής

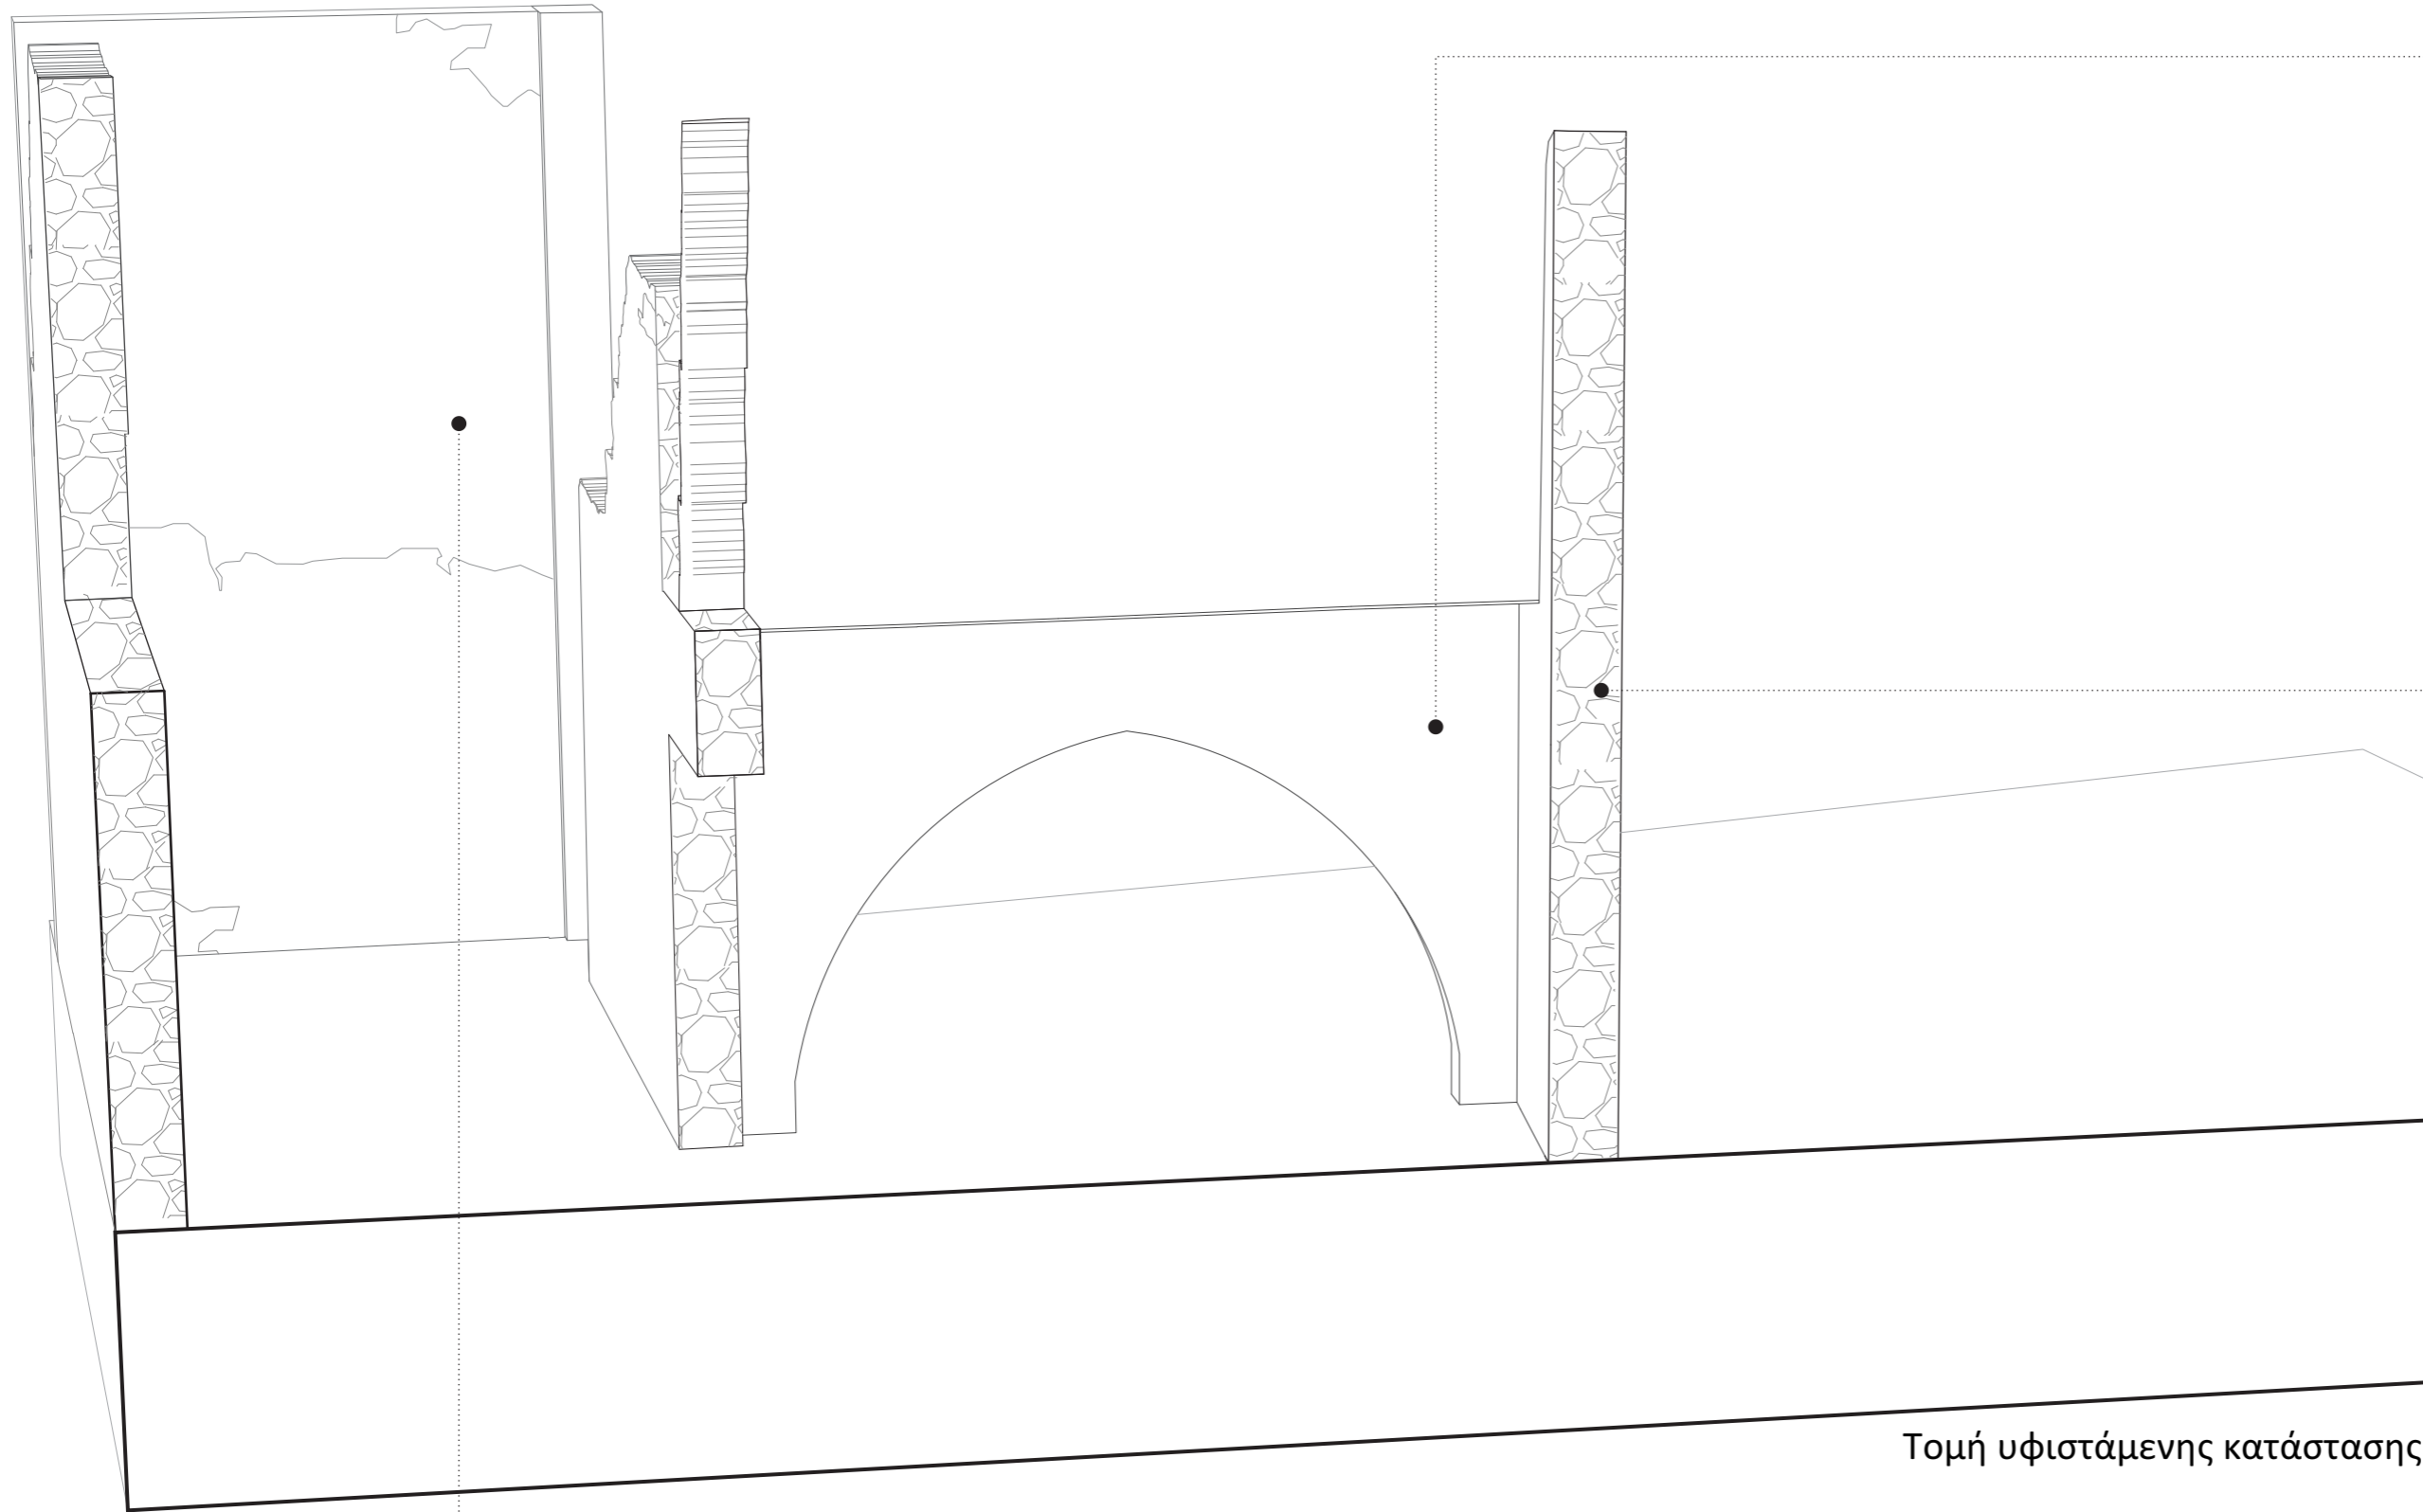



Τομή υφιστάμενης κατάστασης
Κλίμακα 1:50

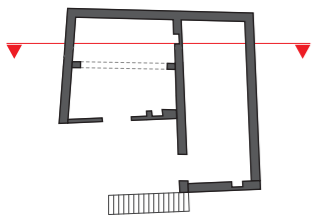

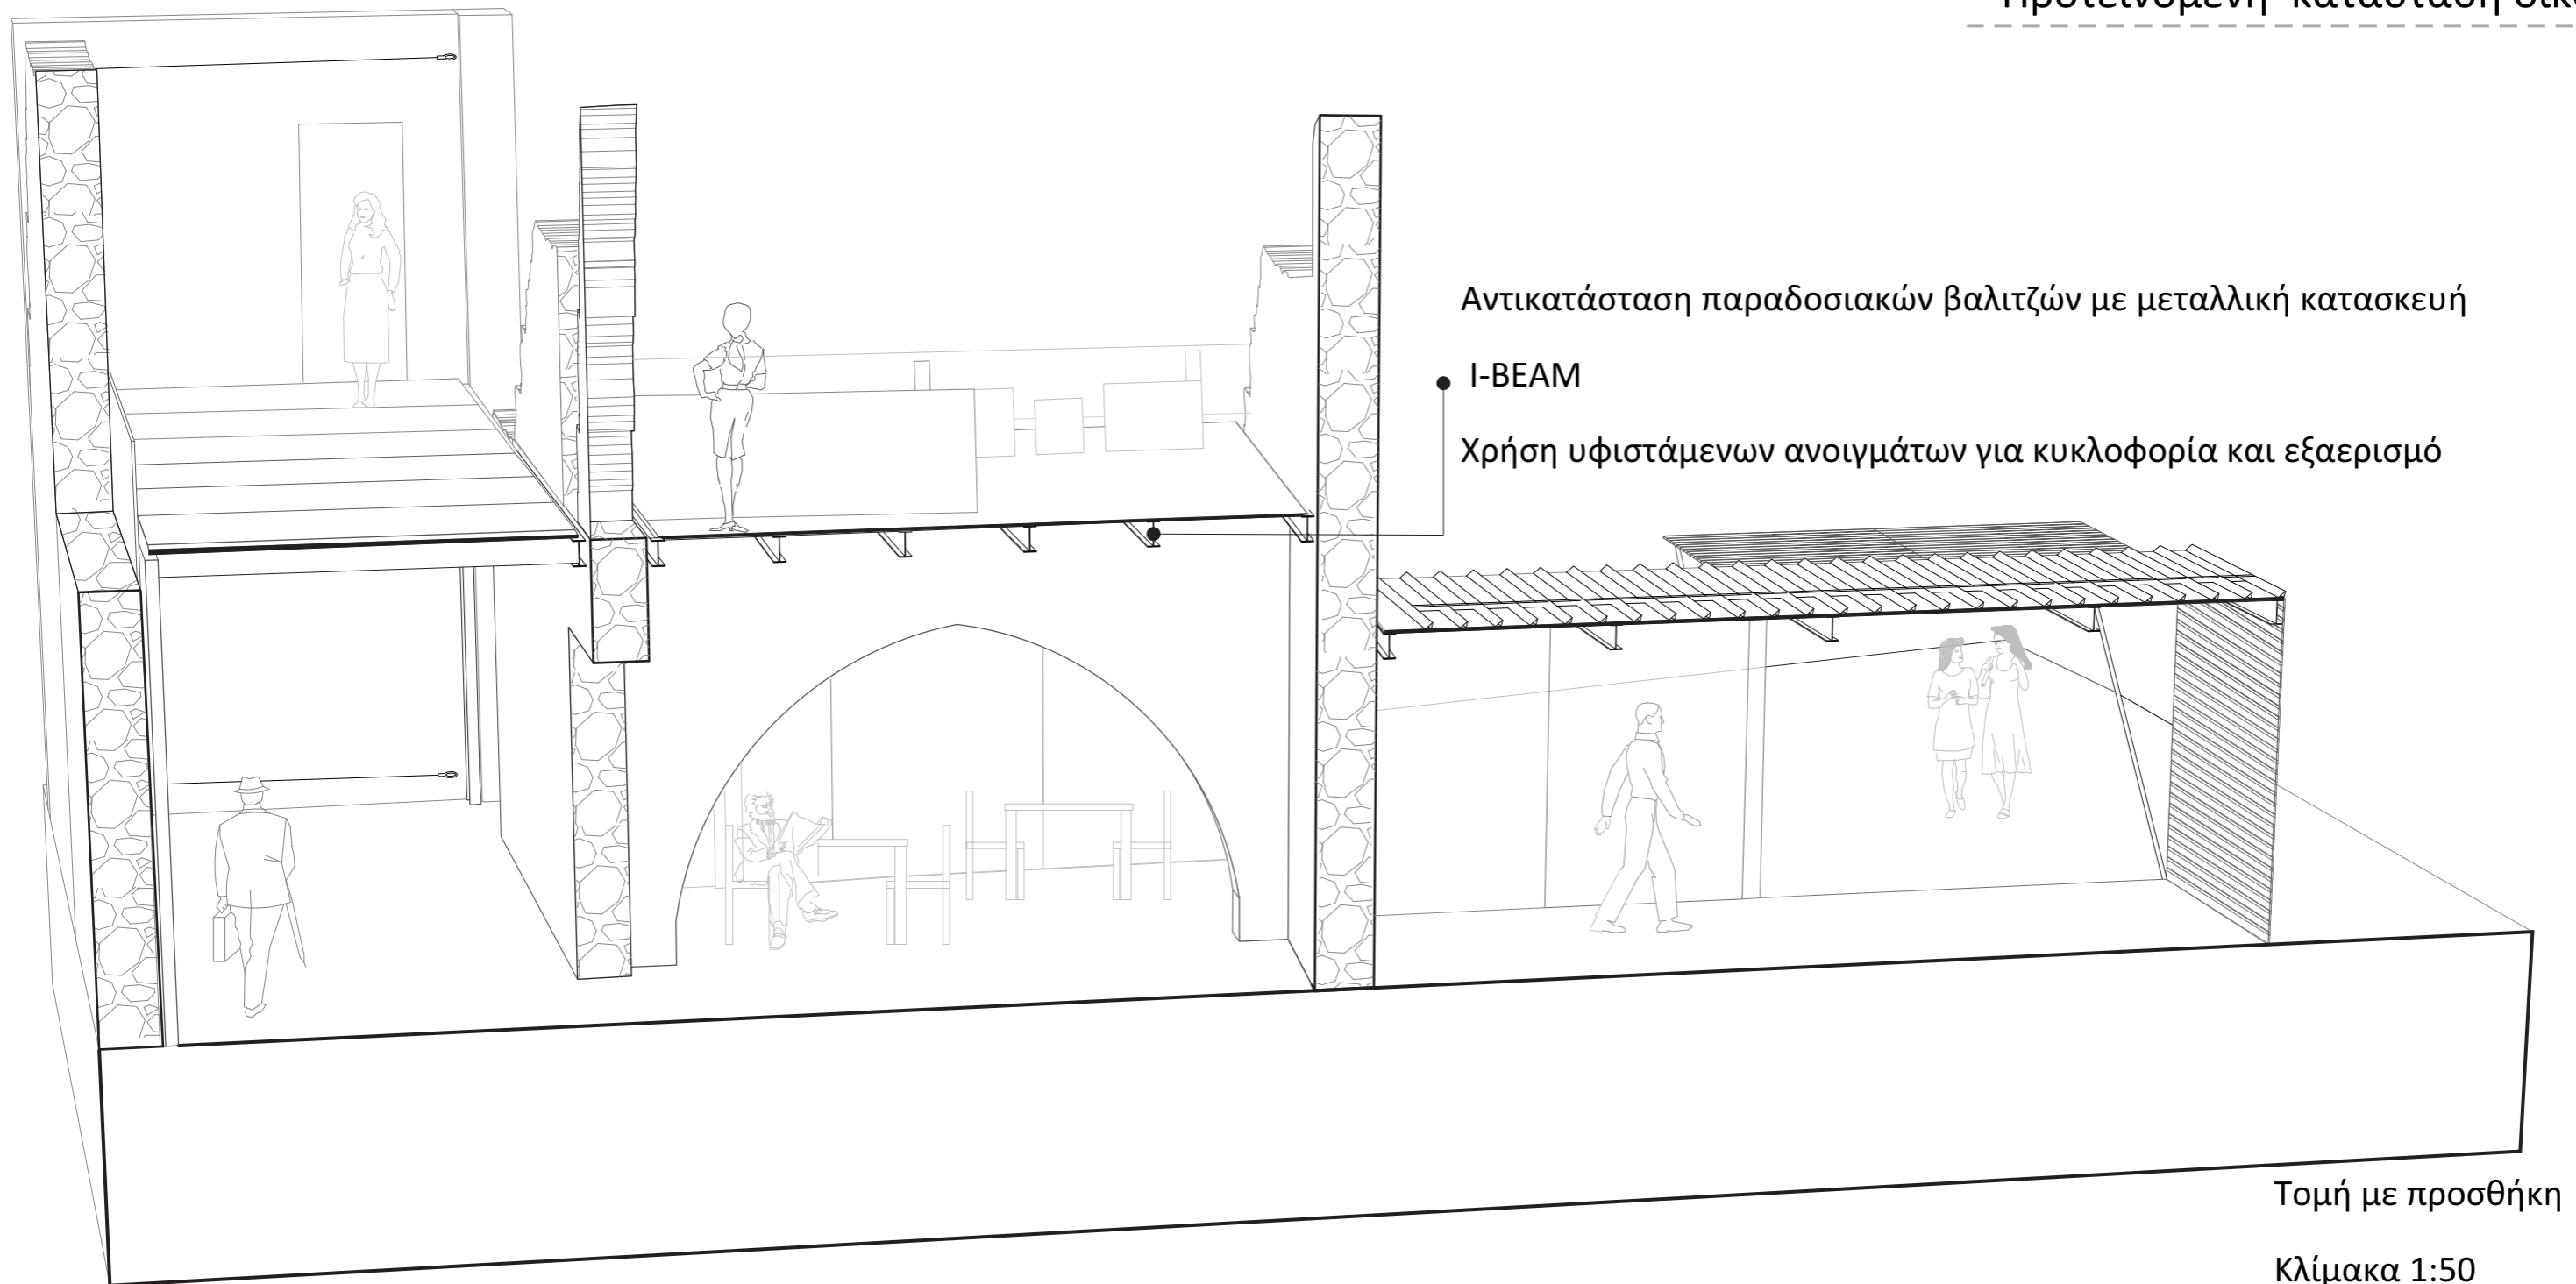

Θέλοντας να αναδείξουμε την υφιστάμενη κατάσταση και ύψη της οικοδομής ελαχιστοποιήσαμε τις επεμβάσεις εντός του κτιρίου προσθέτοντας επίπεδα / στέγαστρα, υαλοπίνακες στο ισόγειο διατηρώντας τα υφιστάμενα ανοίγματα. Για να ενεργοποιήσουμε την αυλή που βλέπει προς το δρόμο προσθέτουμε μια ανεξάρτητη μεταλλική κατασκευή που αναδεικνύει και την προτεινόμενη χρήση της κατασκευής επίσης ενεργοποιεί και την αυλή.



Υφιστάμενη κατάσταση οικοδομής

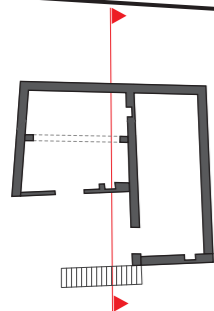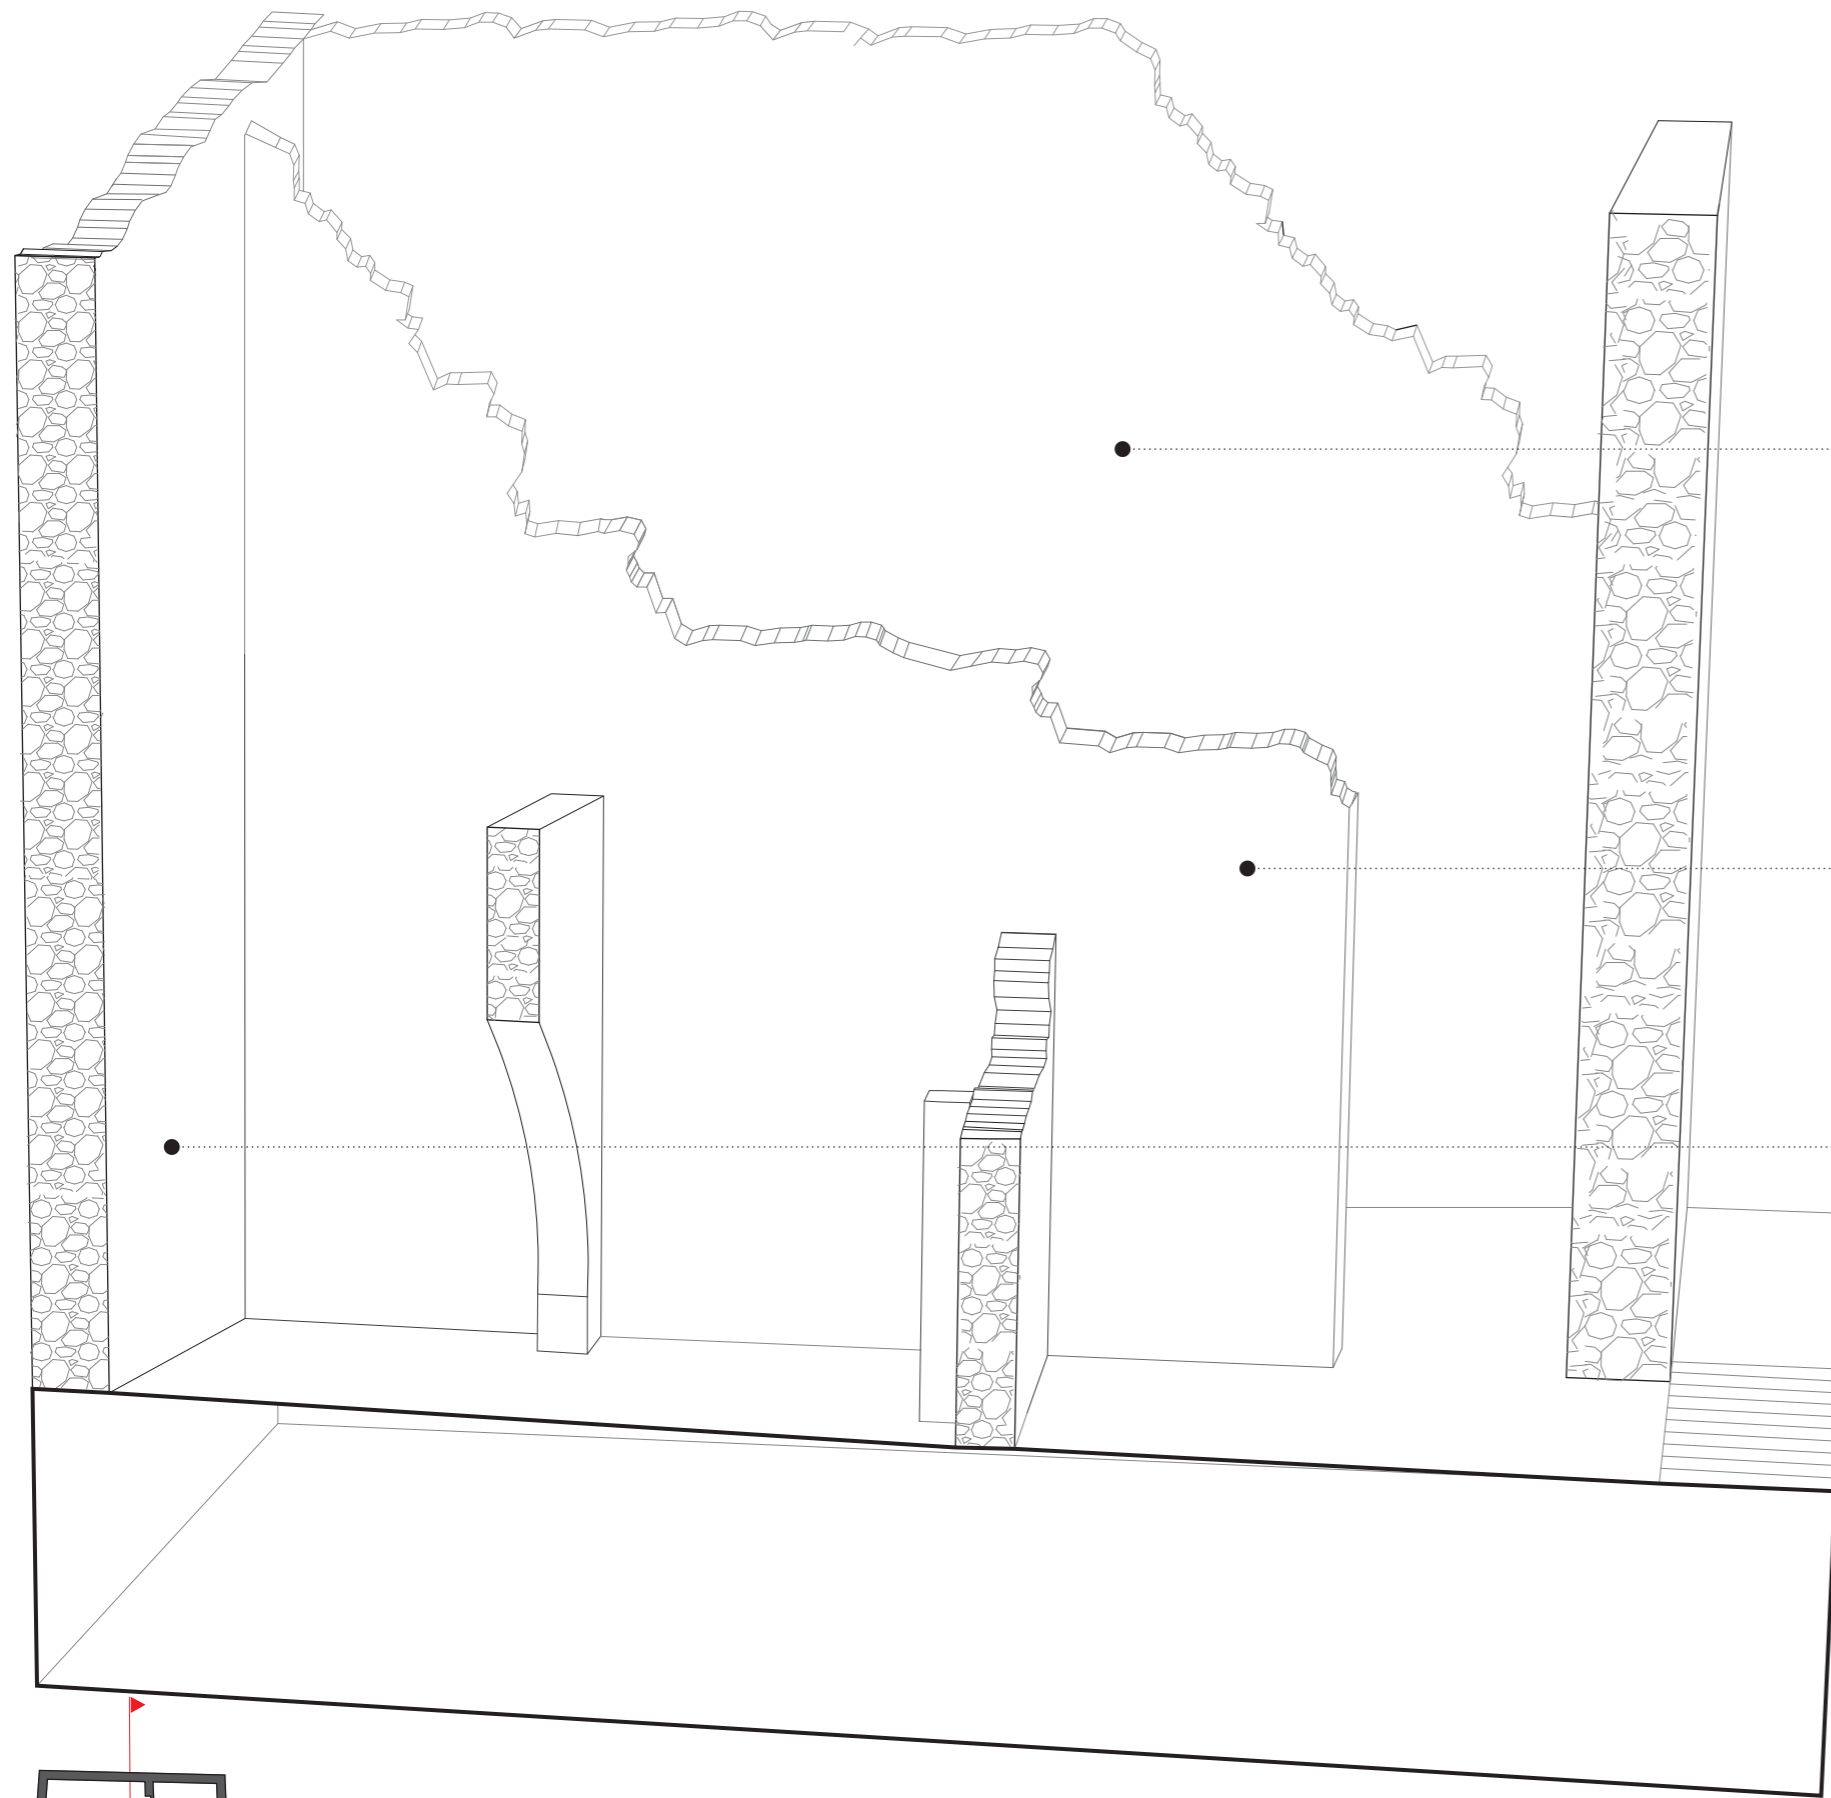

Τομή υφιστάμενης κατάστασης
Κλίμακα 1:50



Προτεινόμενη κατάσταση οικοδομής

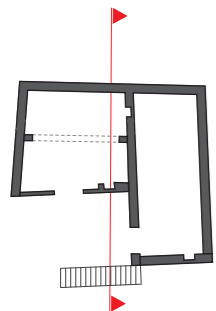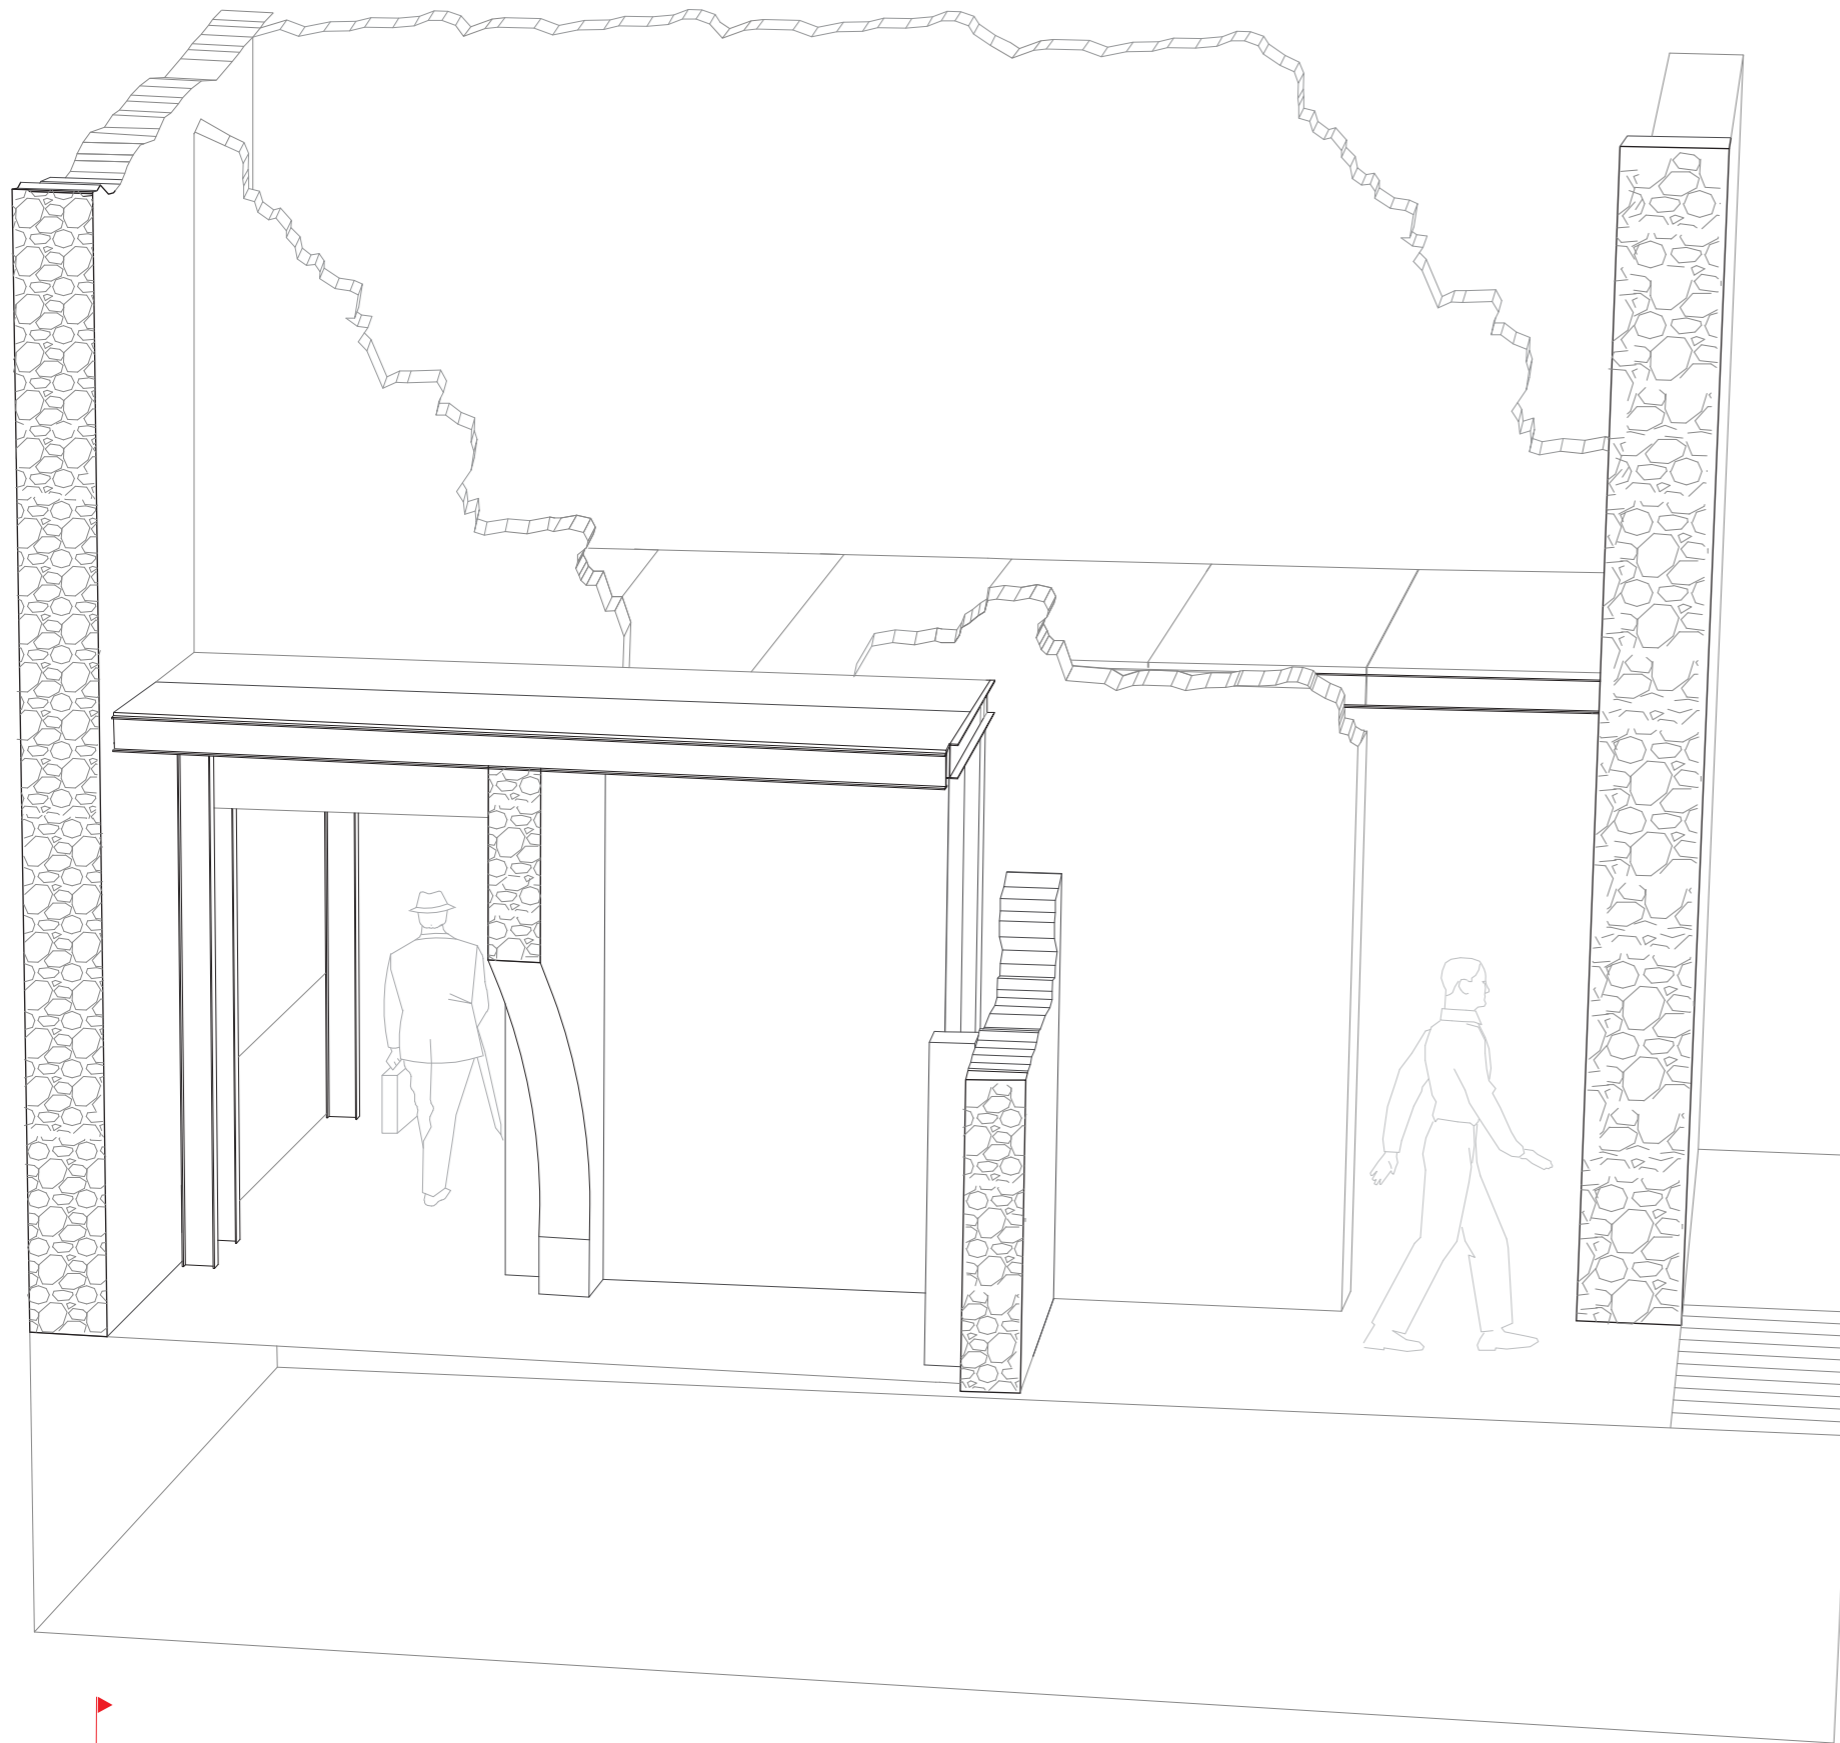

Τομή προσθήκης
Κλίμακα 1:50

