


ΑΡΗ 311- Παραδοσιακή Αρχιτεκτονική
και Συγχρονοι Προβληματισμοί
Εαρινό Εξάμηνο 2019


Διδάσκων- Μαρία Φιλοκύπρου
Περιοχή μελέτης - Τεμβριά
Φοιτητές - Δέσποινα Κούππα
Μαρίνα Ματθαίου
Στεφάνια Κώτσια

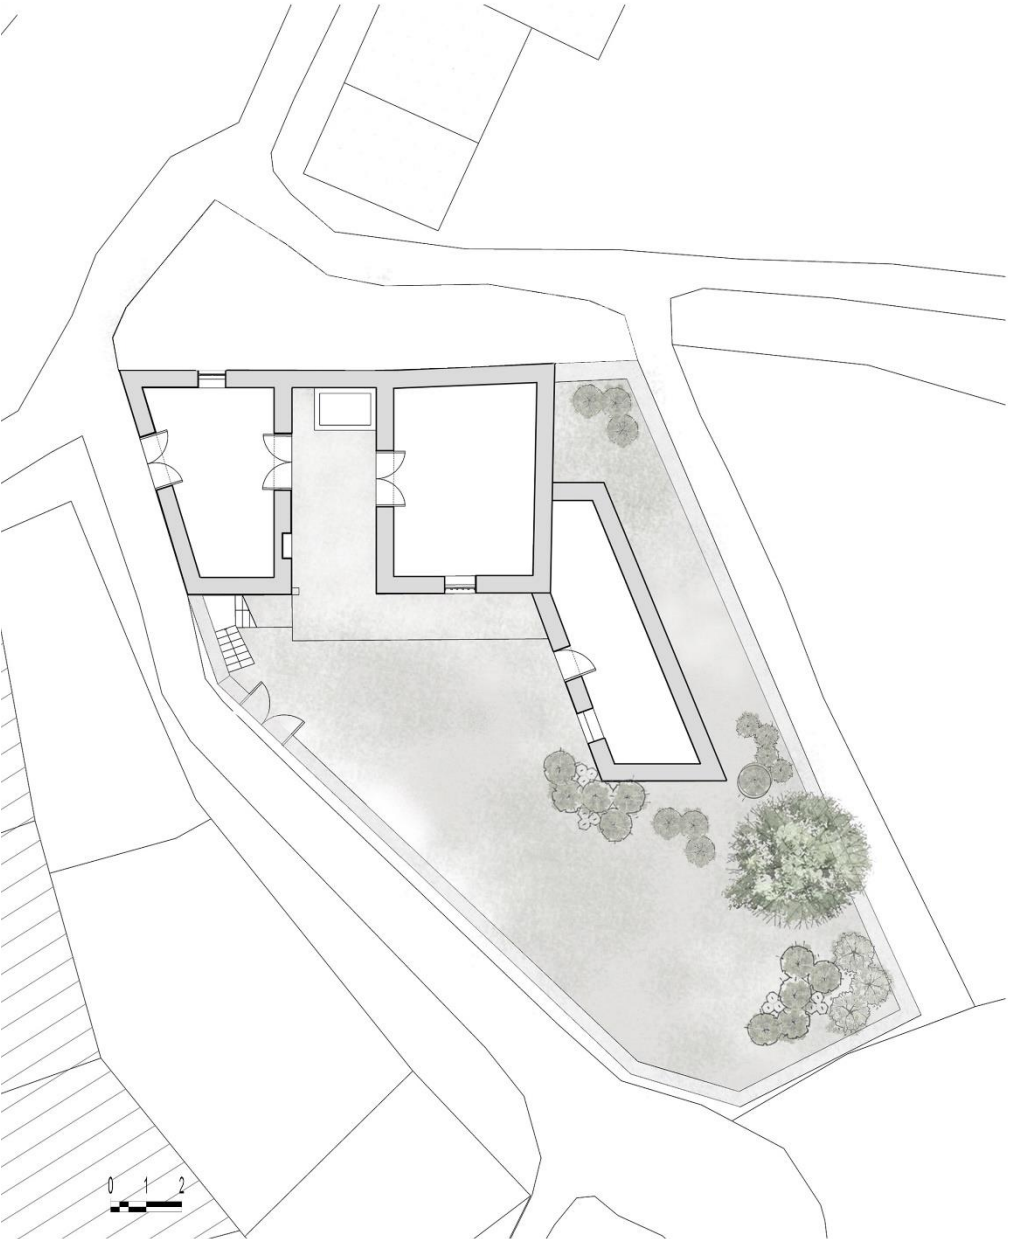

Κάτοψη ισογείου



Κάτοψη ορόφου

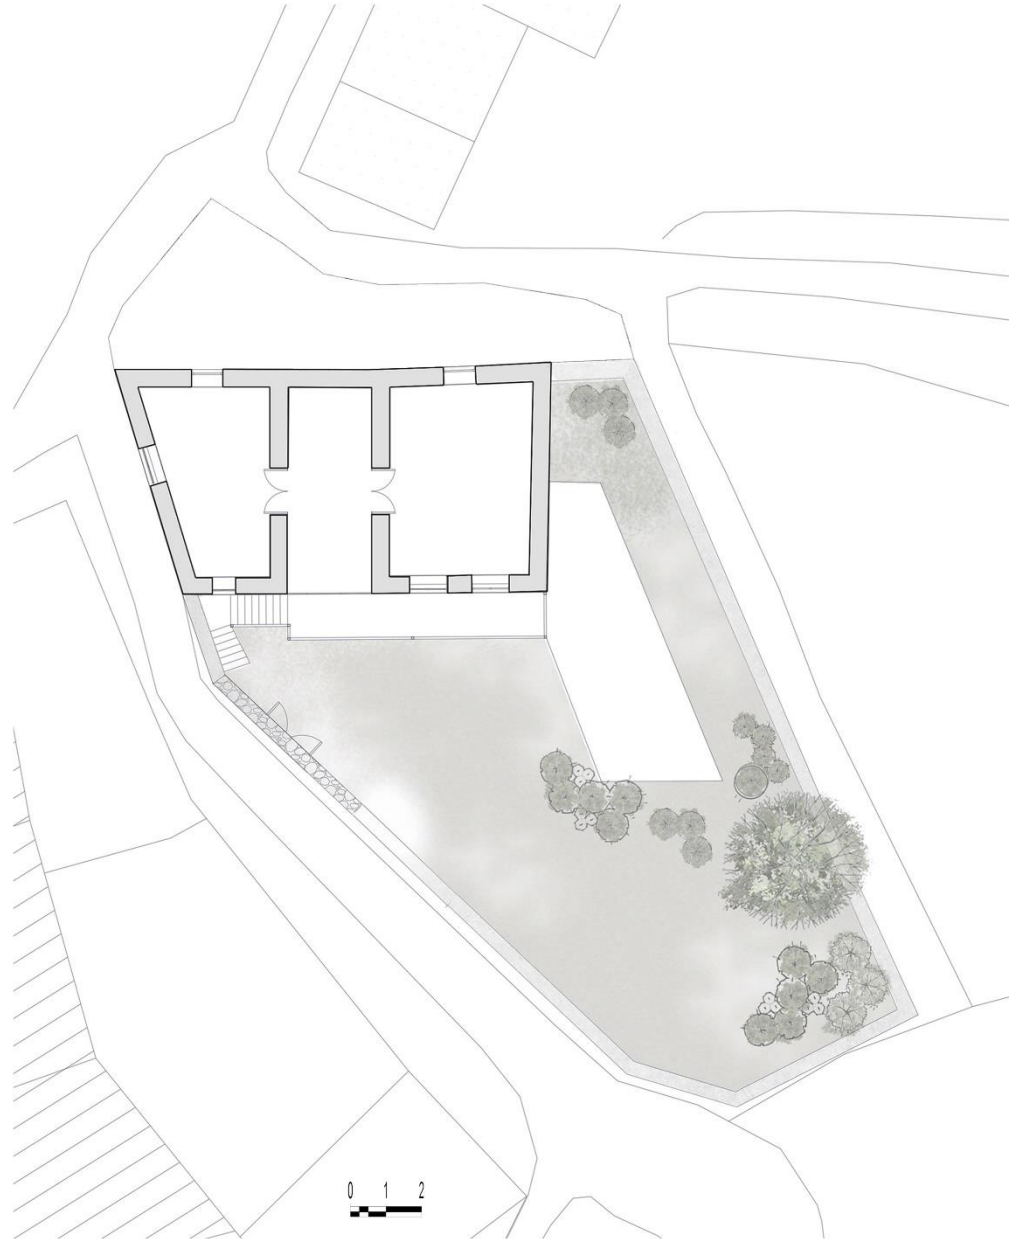



Πρόσοψη οικίας




Πίσω όψη οικίας







Πρόσοψη νέας πρότασης

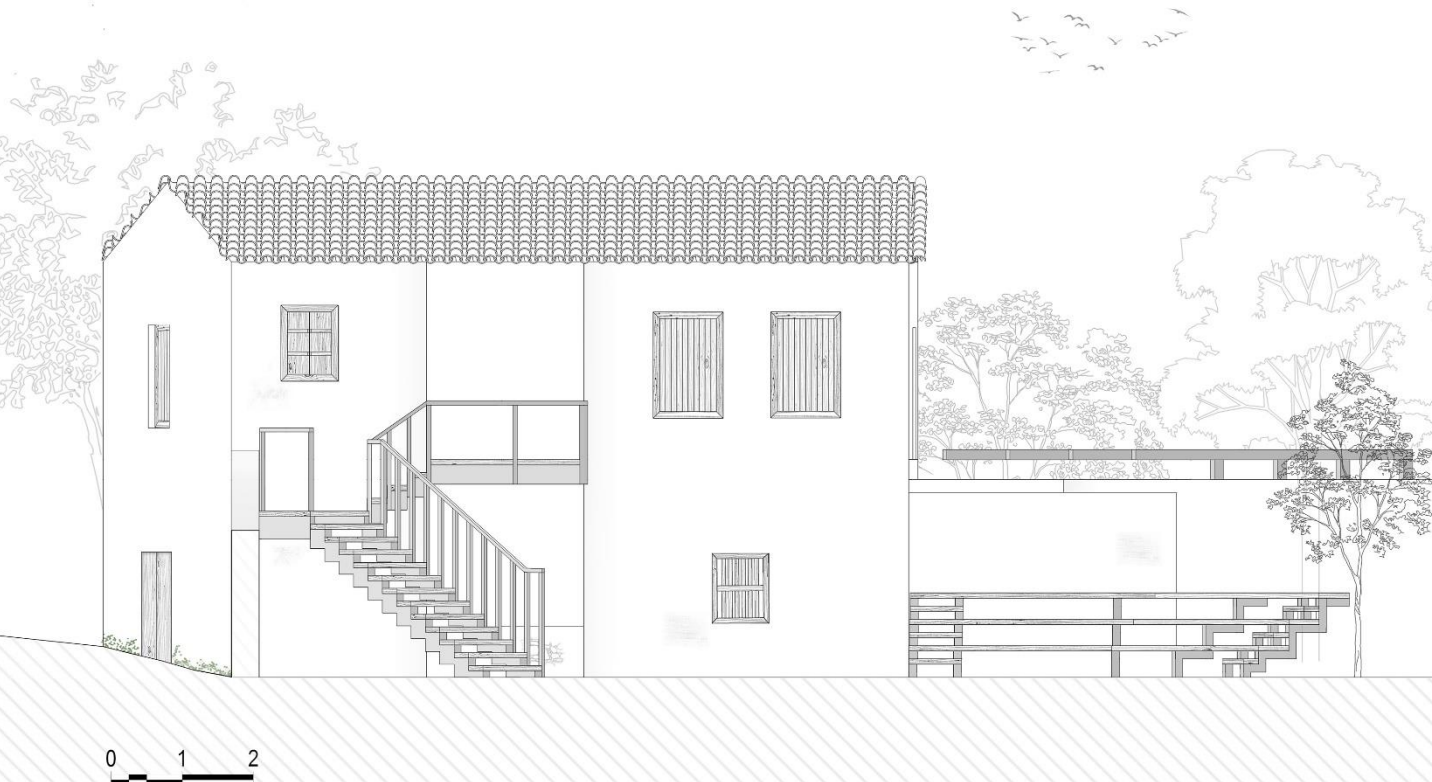

Διάγραμμα ήλιου

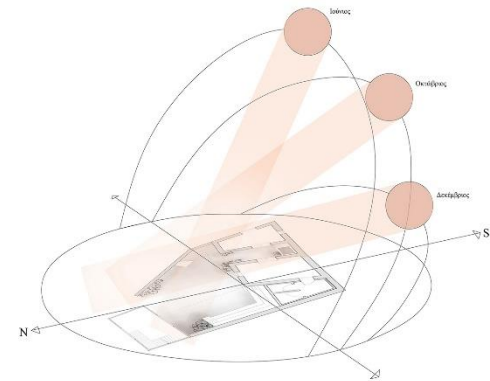


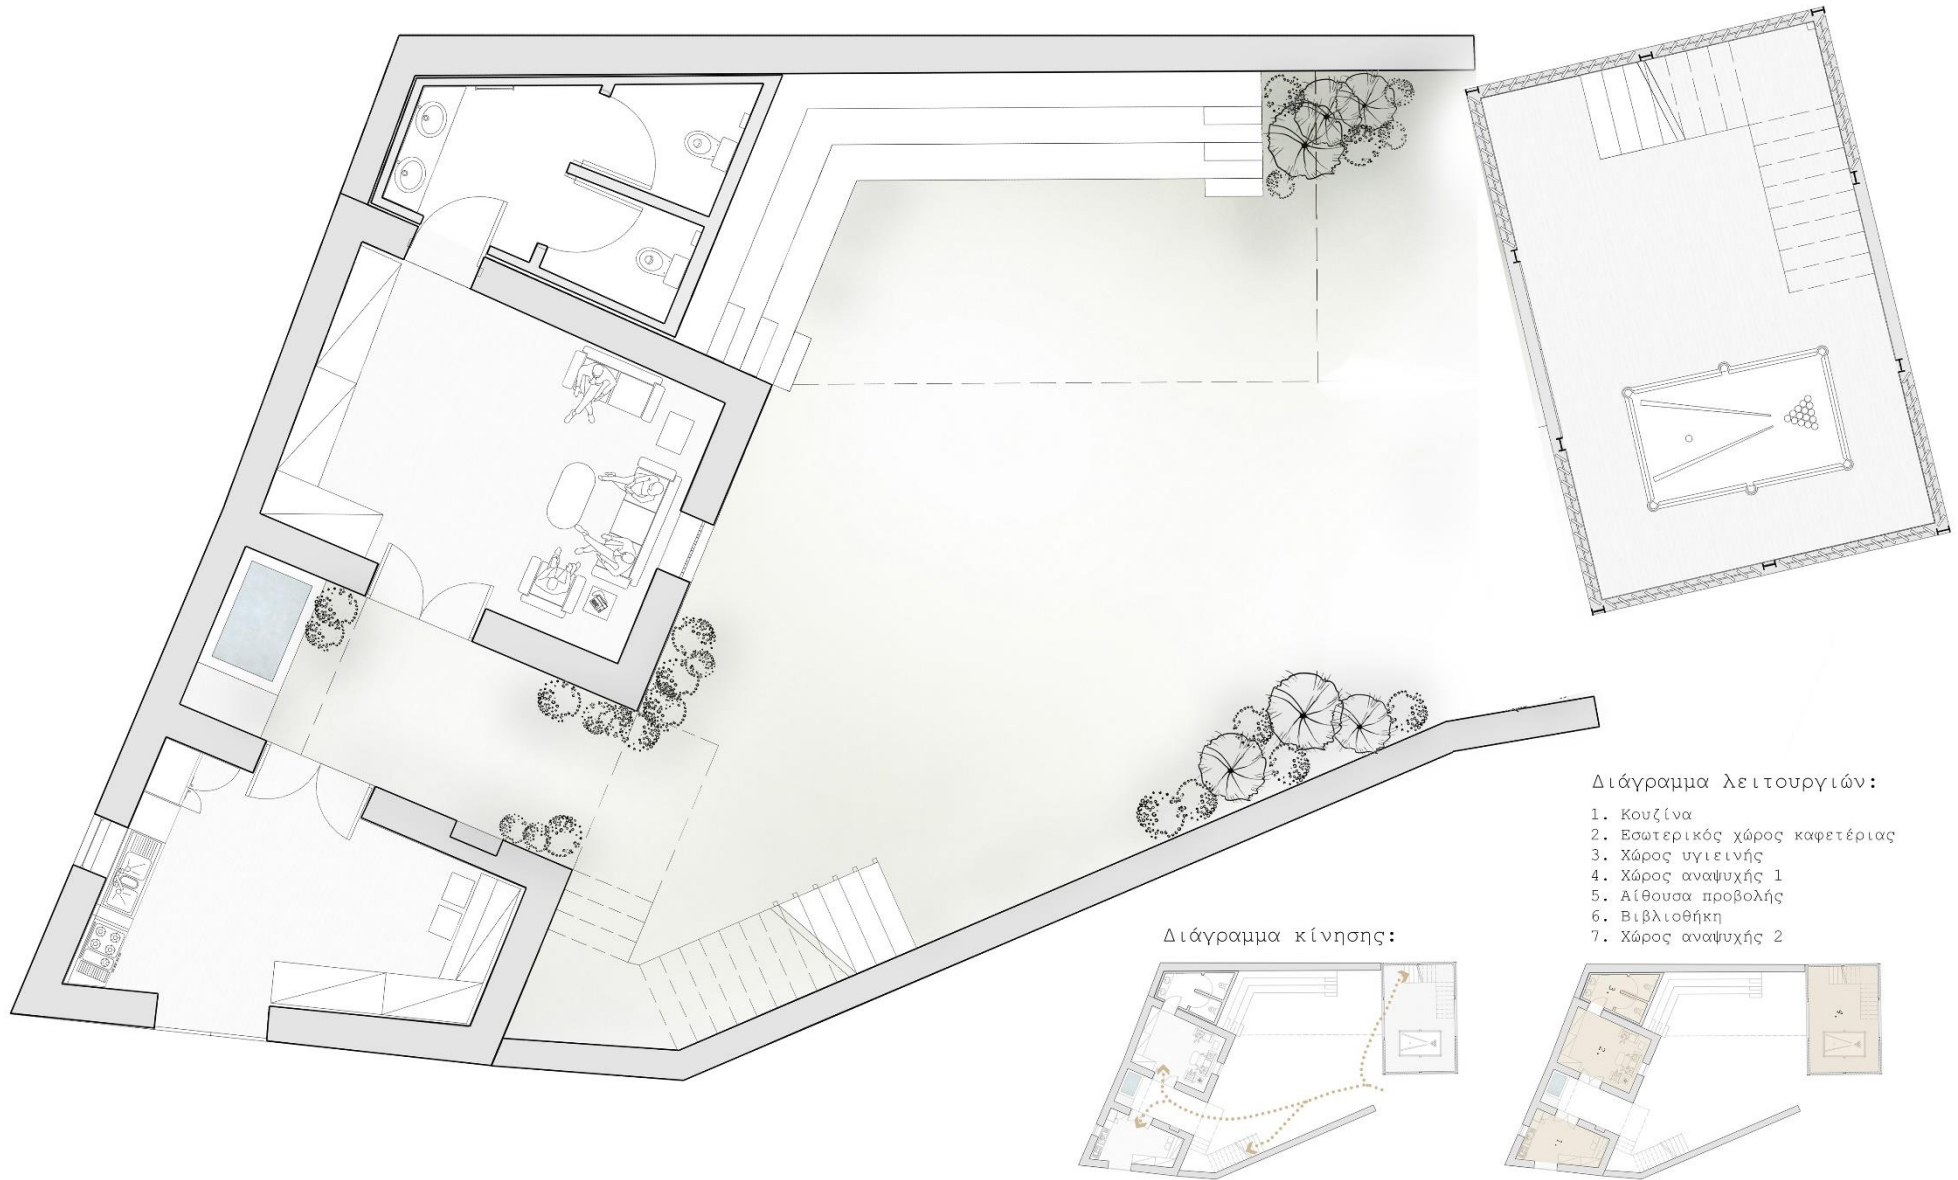


Διάγραμμα λειτουργιών:

1. Κουζίνα
2. Εσωτερικός χώρος καφετέριας
3. Χώρος υγιεινής
4. Χώρος αναψυχής 1
5. Αίθουσα προβολής
6. Βιβλιοθήκη
7. Χώρος αναψυχής 2

Διάγραμμα κίνησης:

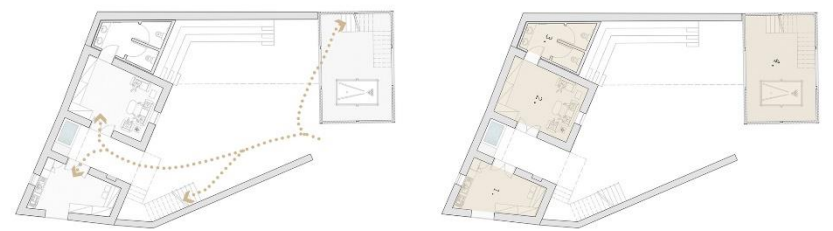


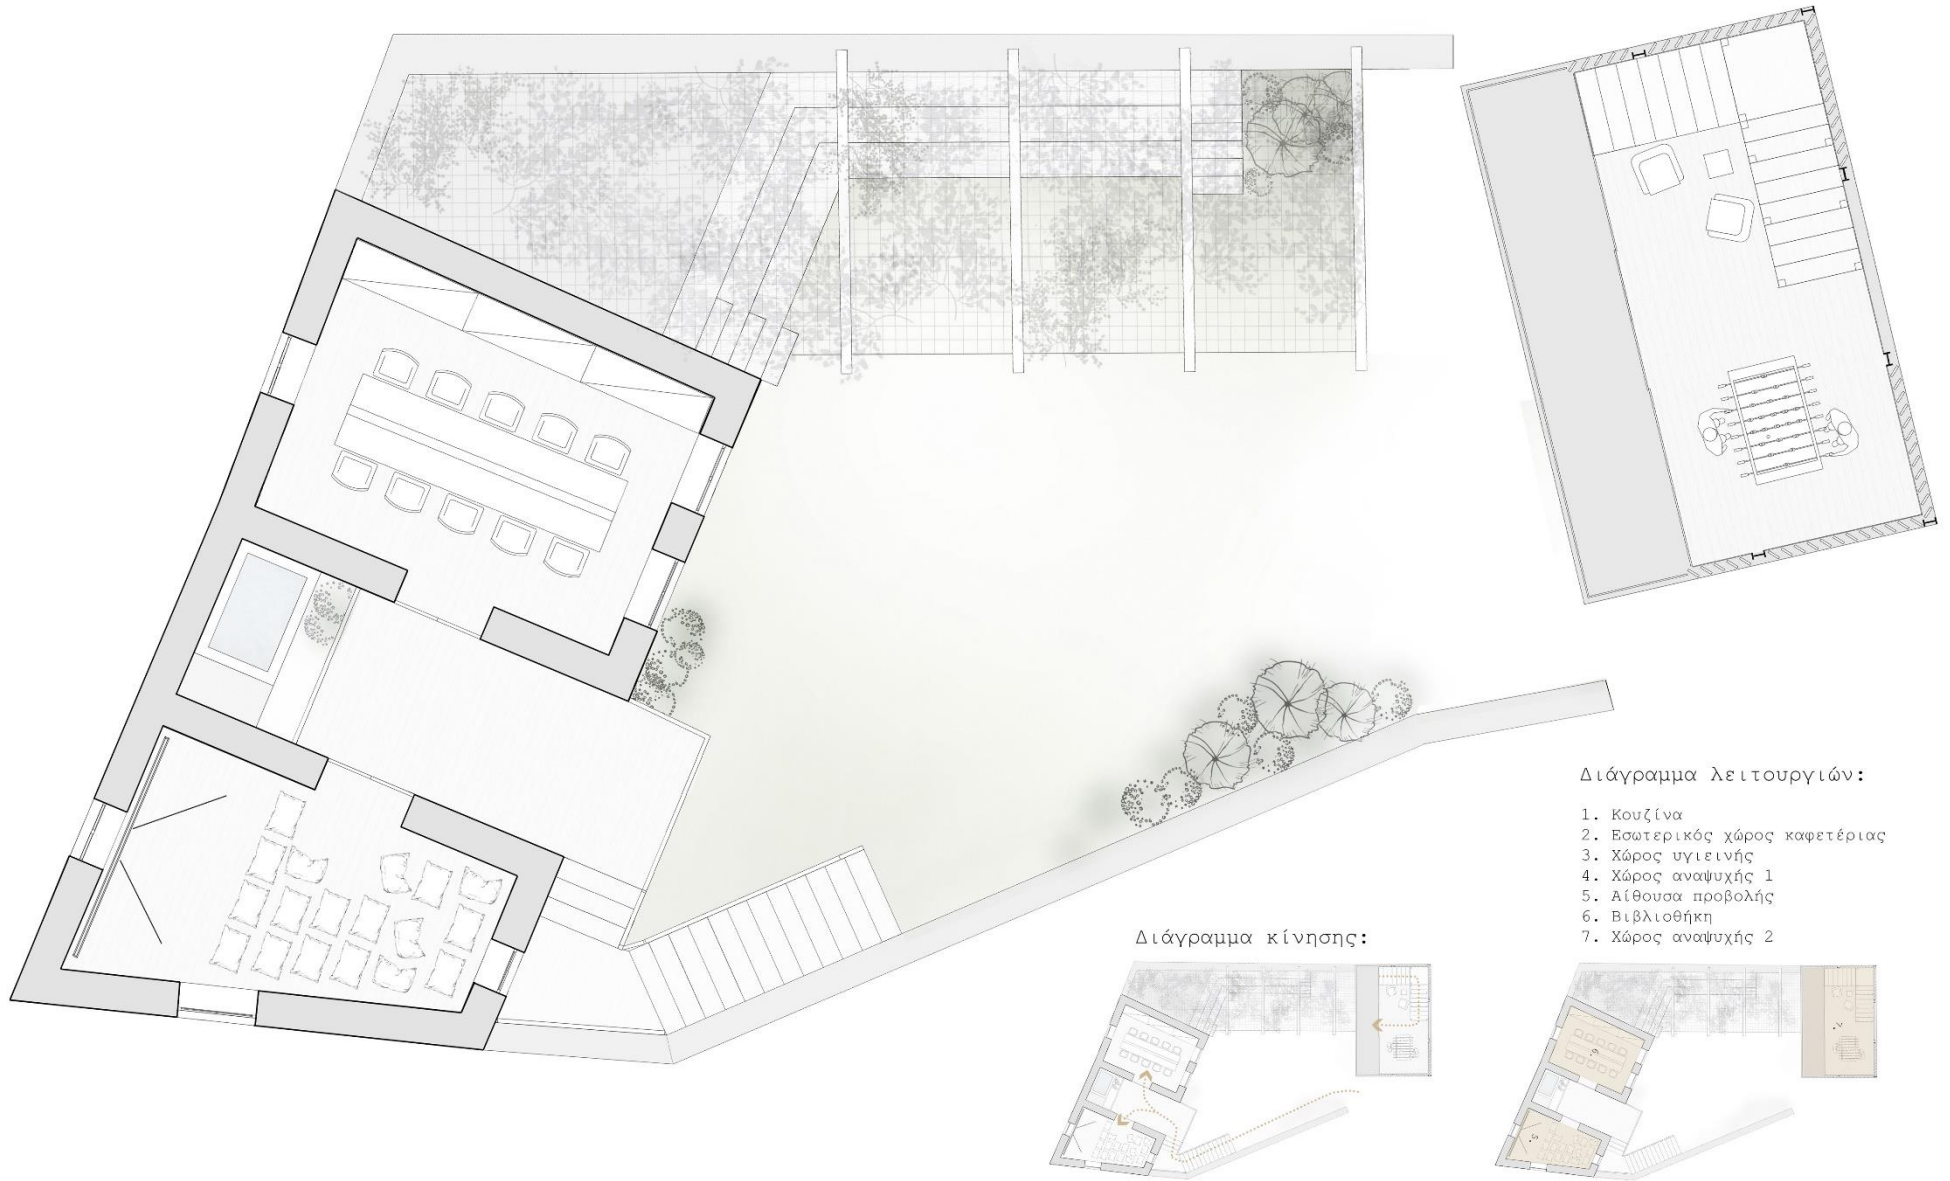

Διάγραμμα λειτουργιών:

1. Κουζίνα
2. Εσωτερικός χώρος καφετέριας
3. Χώρος υγιεινής
4. Χώρος αναψυχής 1
5. Αίθουσα προβολής
6. Βιβλιοθήκη
7. Χώρος αναψυχής 2

Διάγραμμα κίνησης:

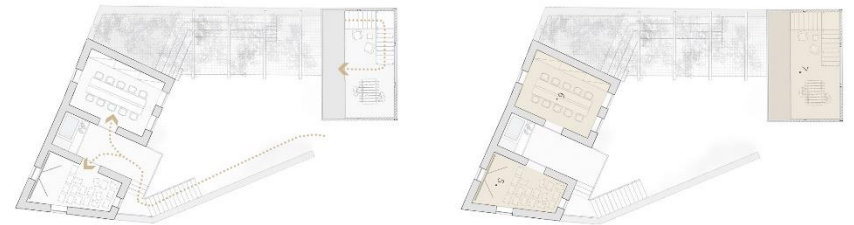


Κλίμακα 1:50





Κατασκευαστική λεπτομέρεια πατώματος

Υφιστάμενη

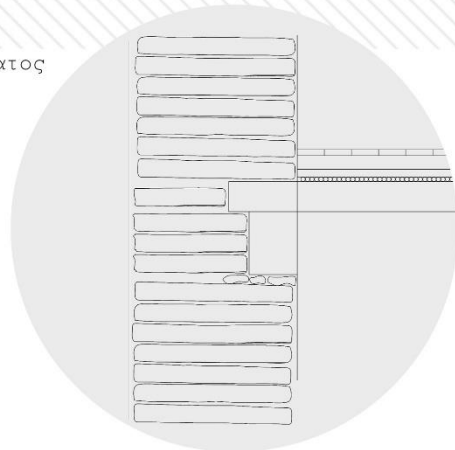


Προτεινόμενη

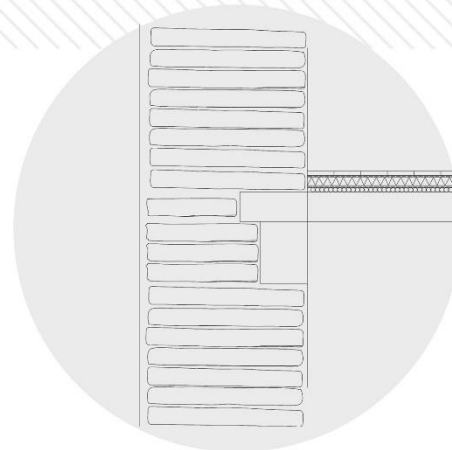

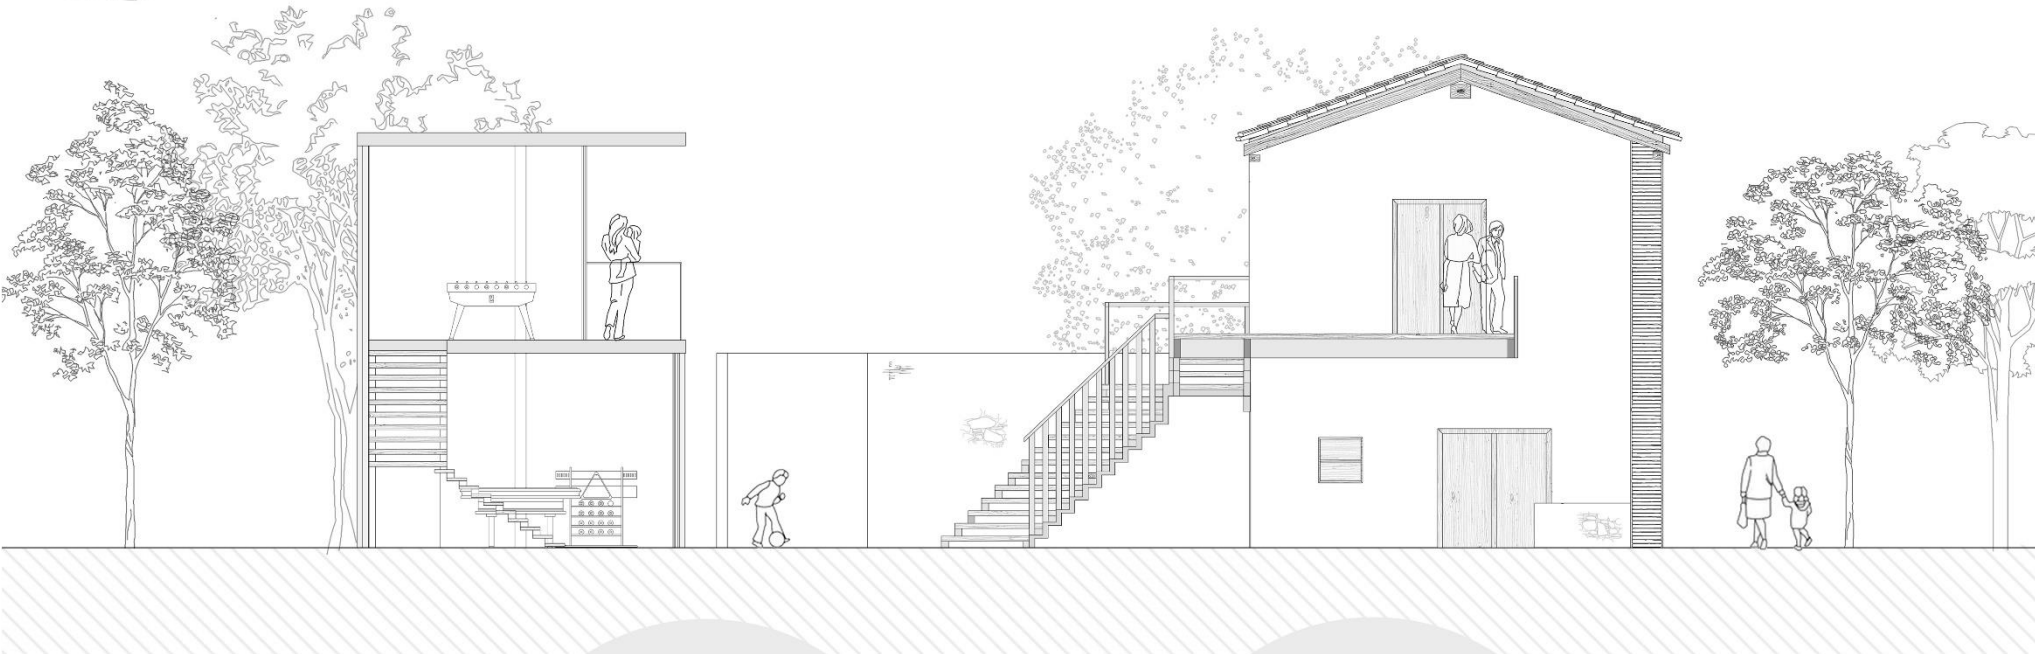


Κατασκευαστική λεπτομέρεια οροφής


Υφιστάμενη

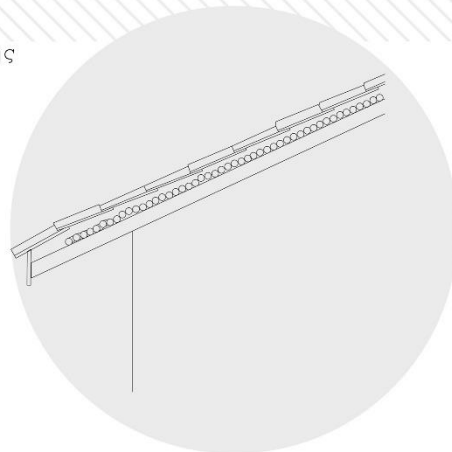

Προτεινόμενη

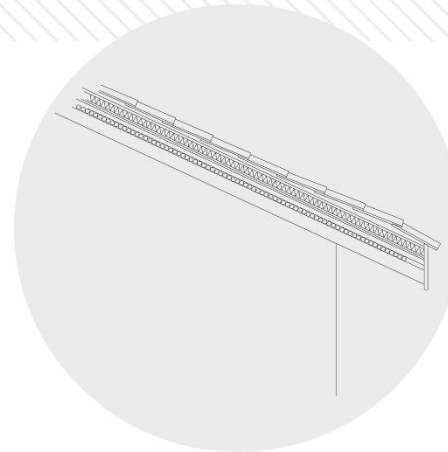



Συσχέτιση με τον περιβάλλοντα χώρο


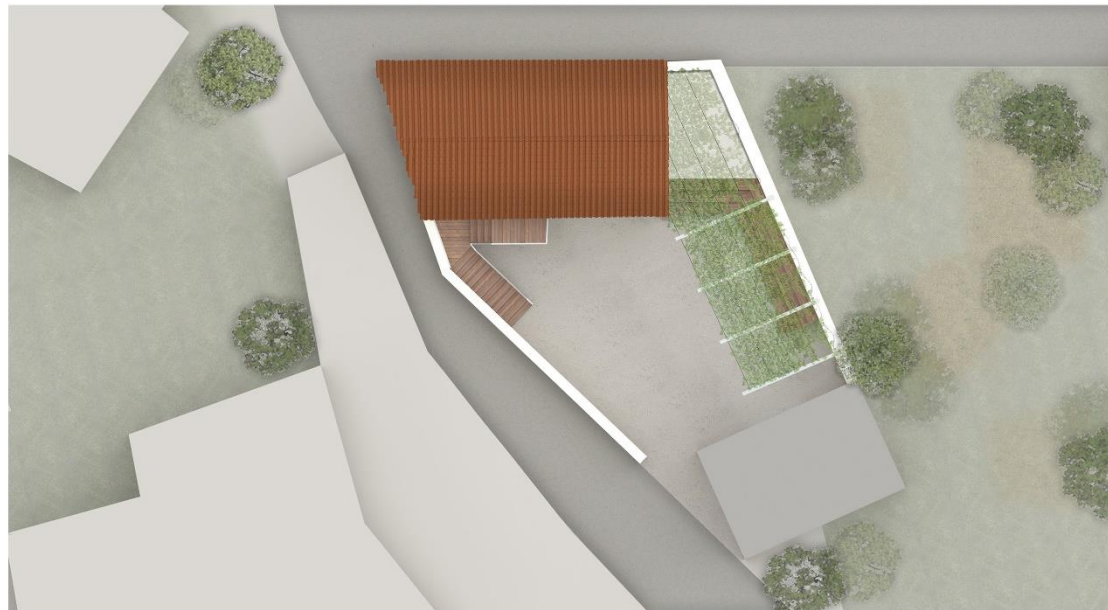


Προβολή οικίας από τον δρόμο



Καινούρια προσθήκη

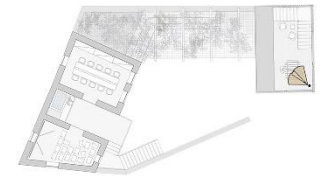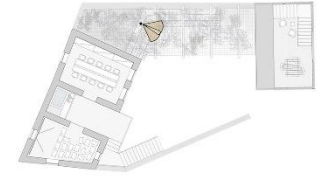

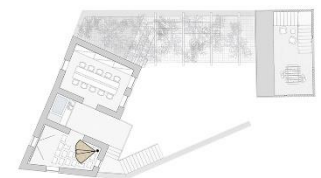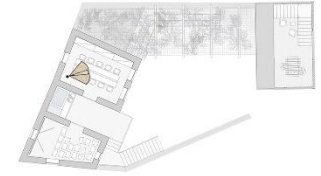

Καινούρια προσθήκη

