



## ΠΑΛΑΙΧΩΡΙ ΜΟΡΦΟΥ-ΟΡΕΙΝΗΣ

Η ΕΠΙΔΡΑΣΗ ΤΗΣ ΓΕΟΜΟΡΦΟΛΟΓΙΑΣ ΣΤΗΝ ΑΝΑΠΤΥΞΗ ΚΑΙ ΔΙΑΜΟΡΦΩΣΗ  
ΤΩΝ ΔΥΟ ΠΑΡΑΔΟΣΙΑΚΩΝ ΟΙΚΙΣΜΩΝ

ΚΑΤΩΦΗ ΠΡΟΤΑΣΗΣ- ΠΡΩΤΟΣ ΟΡΟΦΟΣ 1:50



ΚΑΤΩΦΗ ΠΡΟΤΑΣΗΣ- ΙΣΟΓΕΙΟ 1:50





ΎΨΗ ΚΛΙΜΑΚΑ 1:100






ΎΨΗ ΚΛΙΜΑΚΑ 1:100



ΎΨΗ ΠΑΡΕΜΒΑΣΗΣ ΚΛΙΜΑΚΑ 1:100

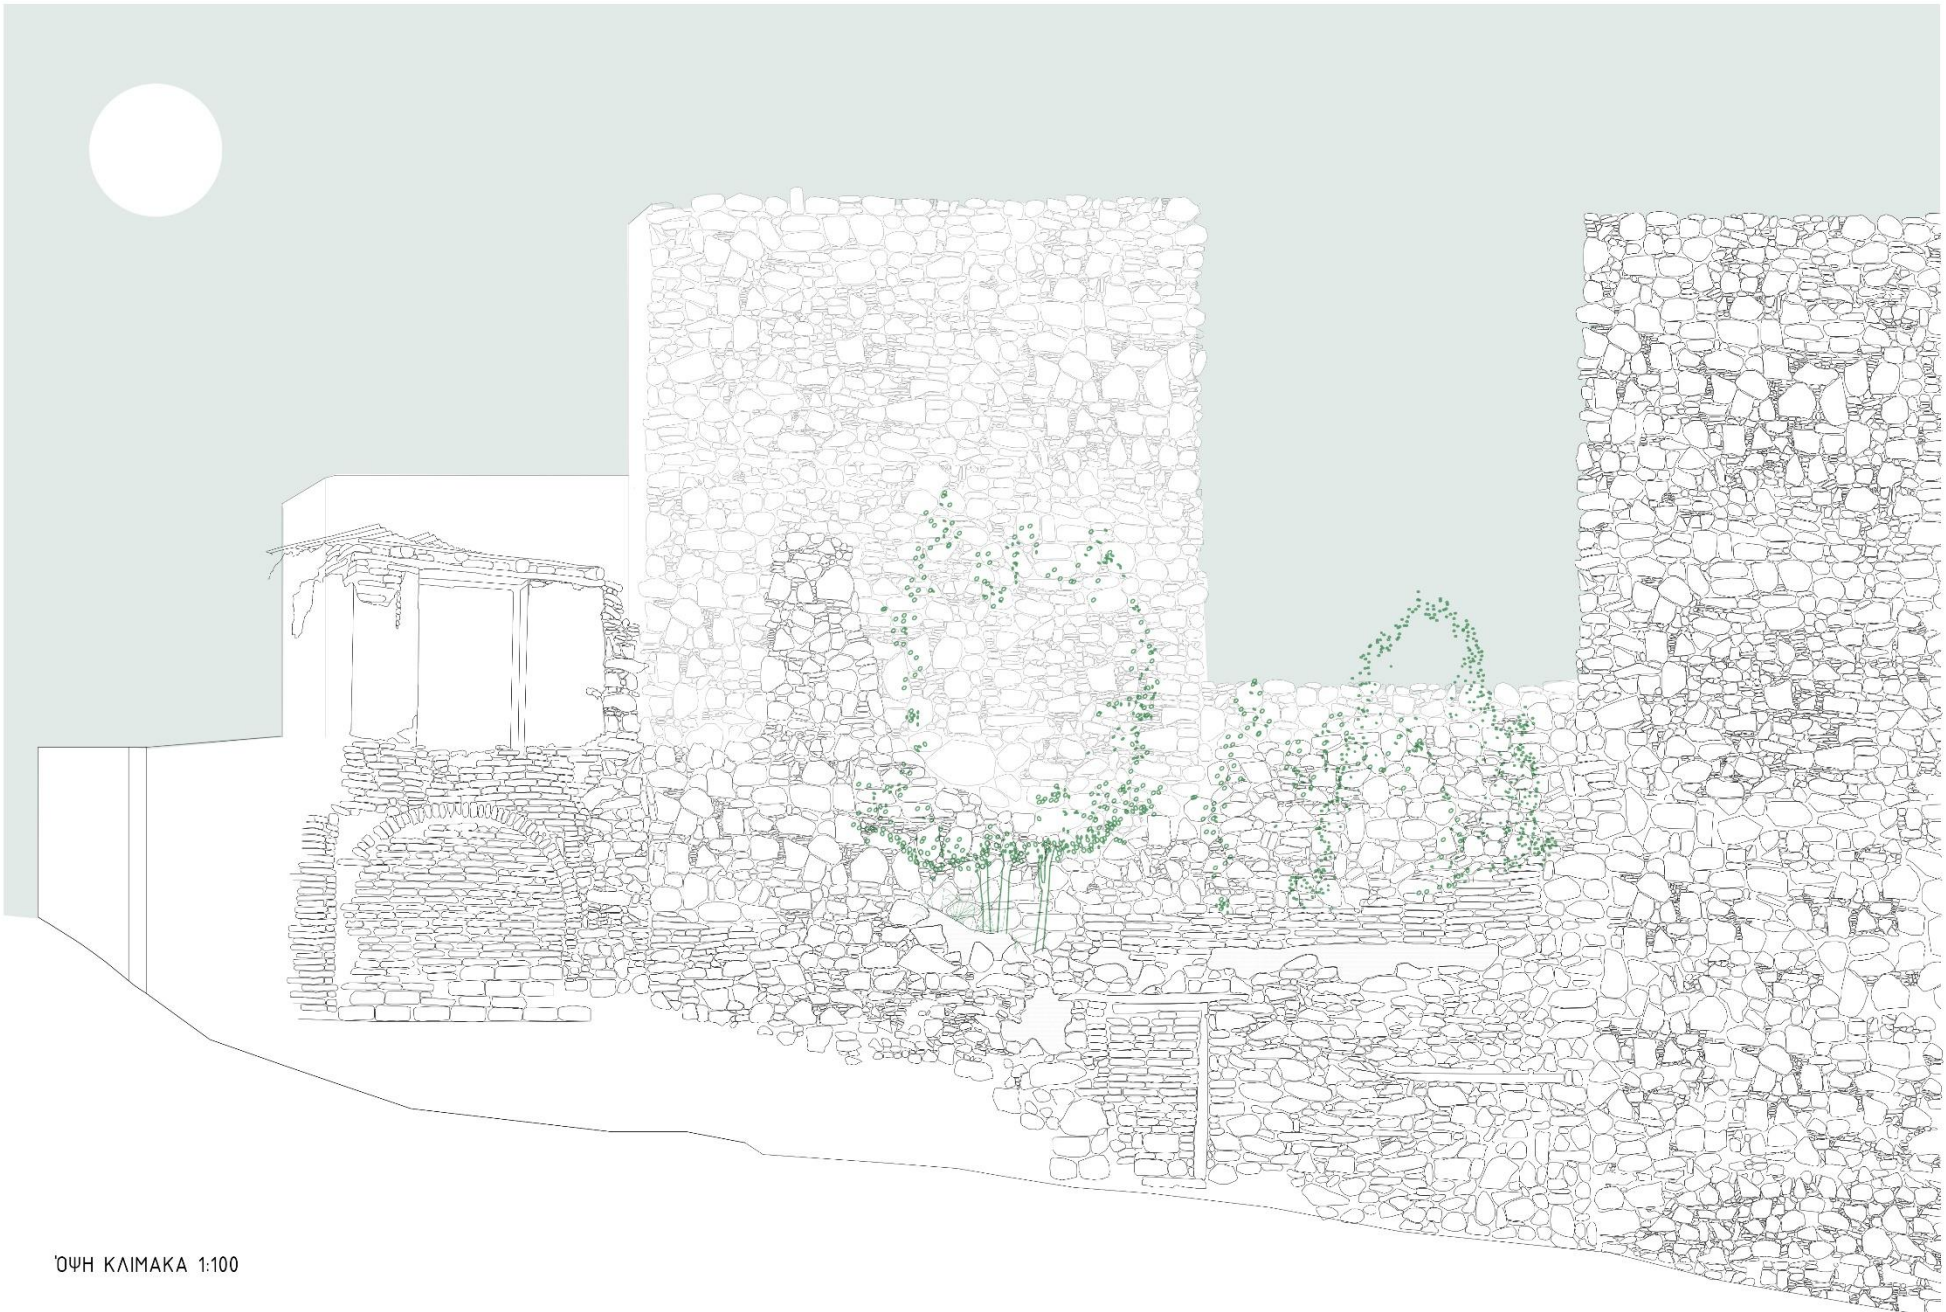


ΨΗ ΚΛΙΜΑΚΑ 1:100




ΎΨΗ ΠΑΡΕΜΒΑΣΗΣ ΚΛΙΜΑΚΑ 1:100




ΚΑΤΩΦΗ ΥΦΙΣΤΑΜΕΝΗΣ ΟΙΚΟΔΟΜΗΣ- ΠΡΩΤΟΣ ΟΡΟΦΟΣ 1:50

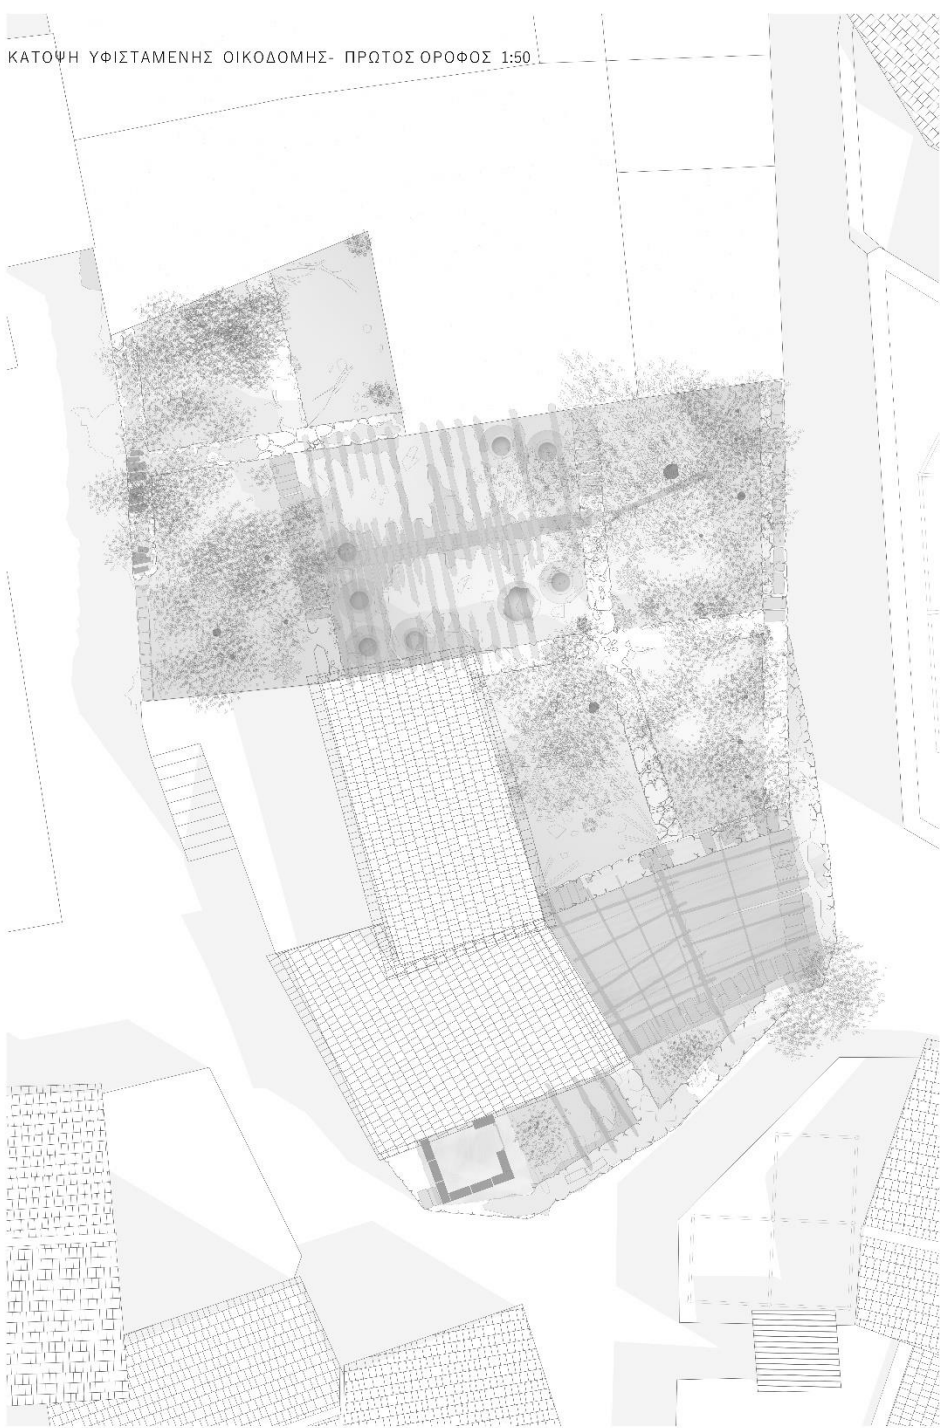

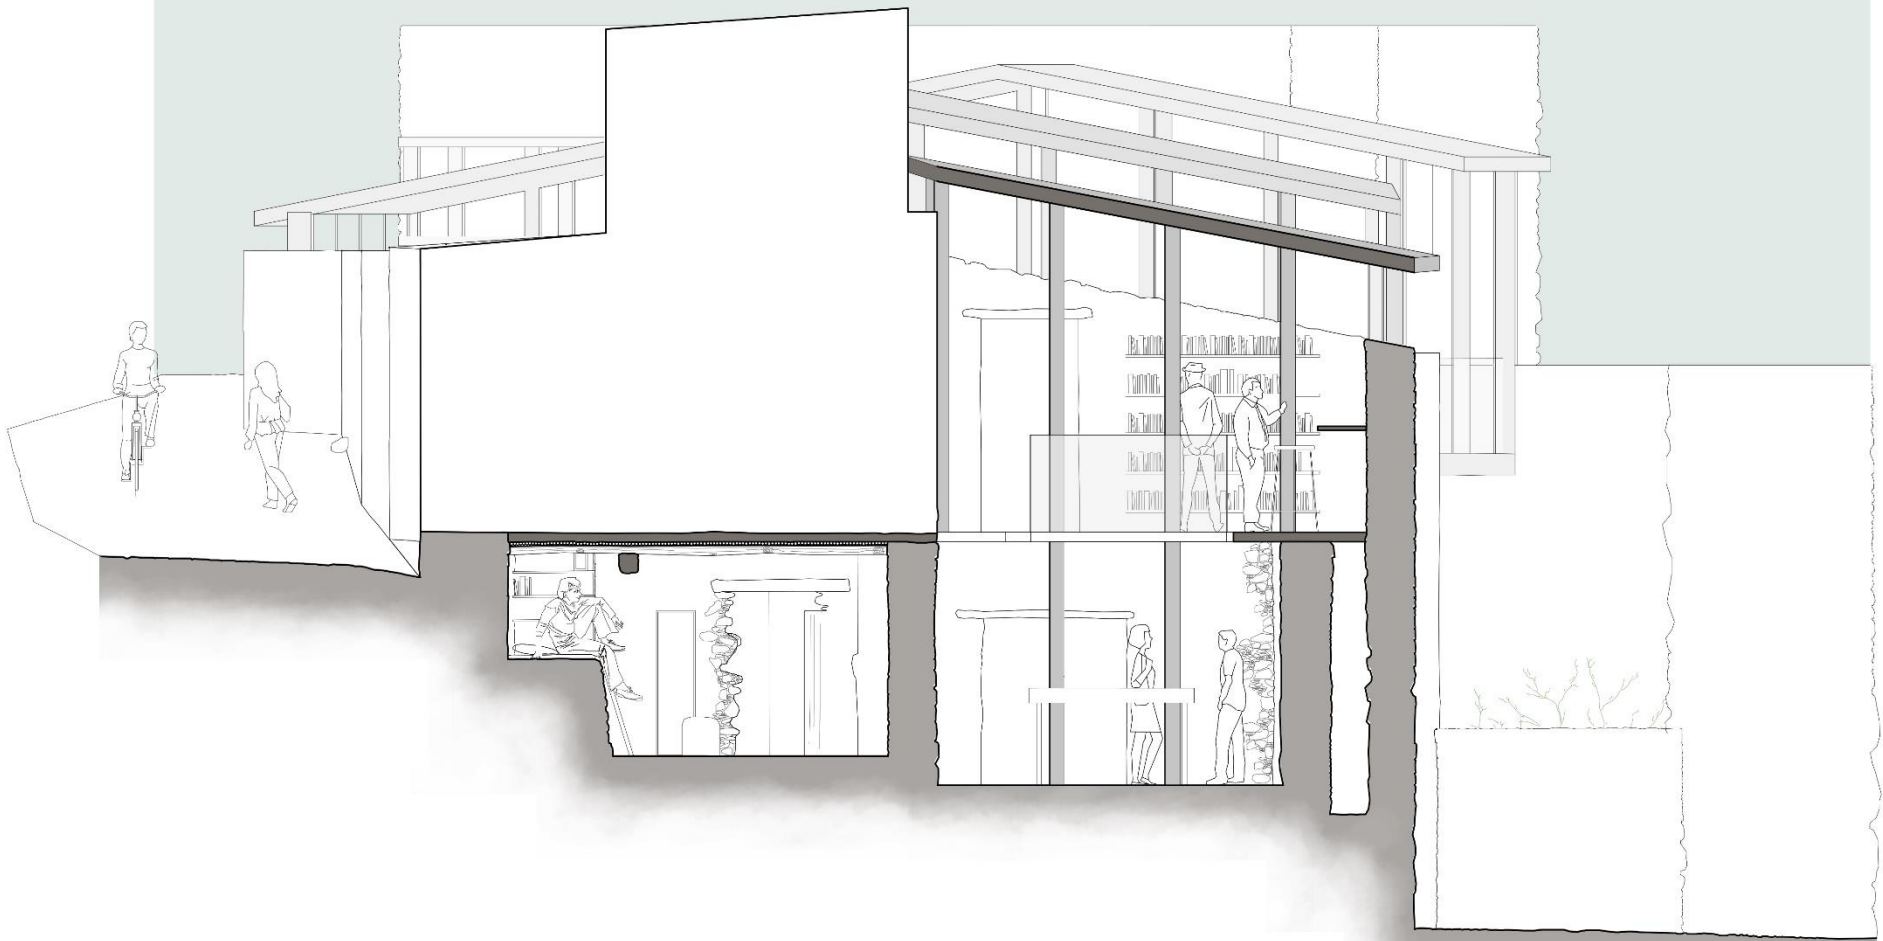

ΤΟΜΗ ΚΛΙΜΑΚΑ ΠΑΡΕΜΒΑΣΗΣ 1:50

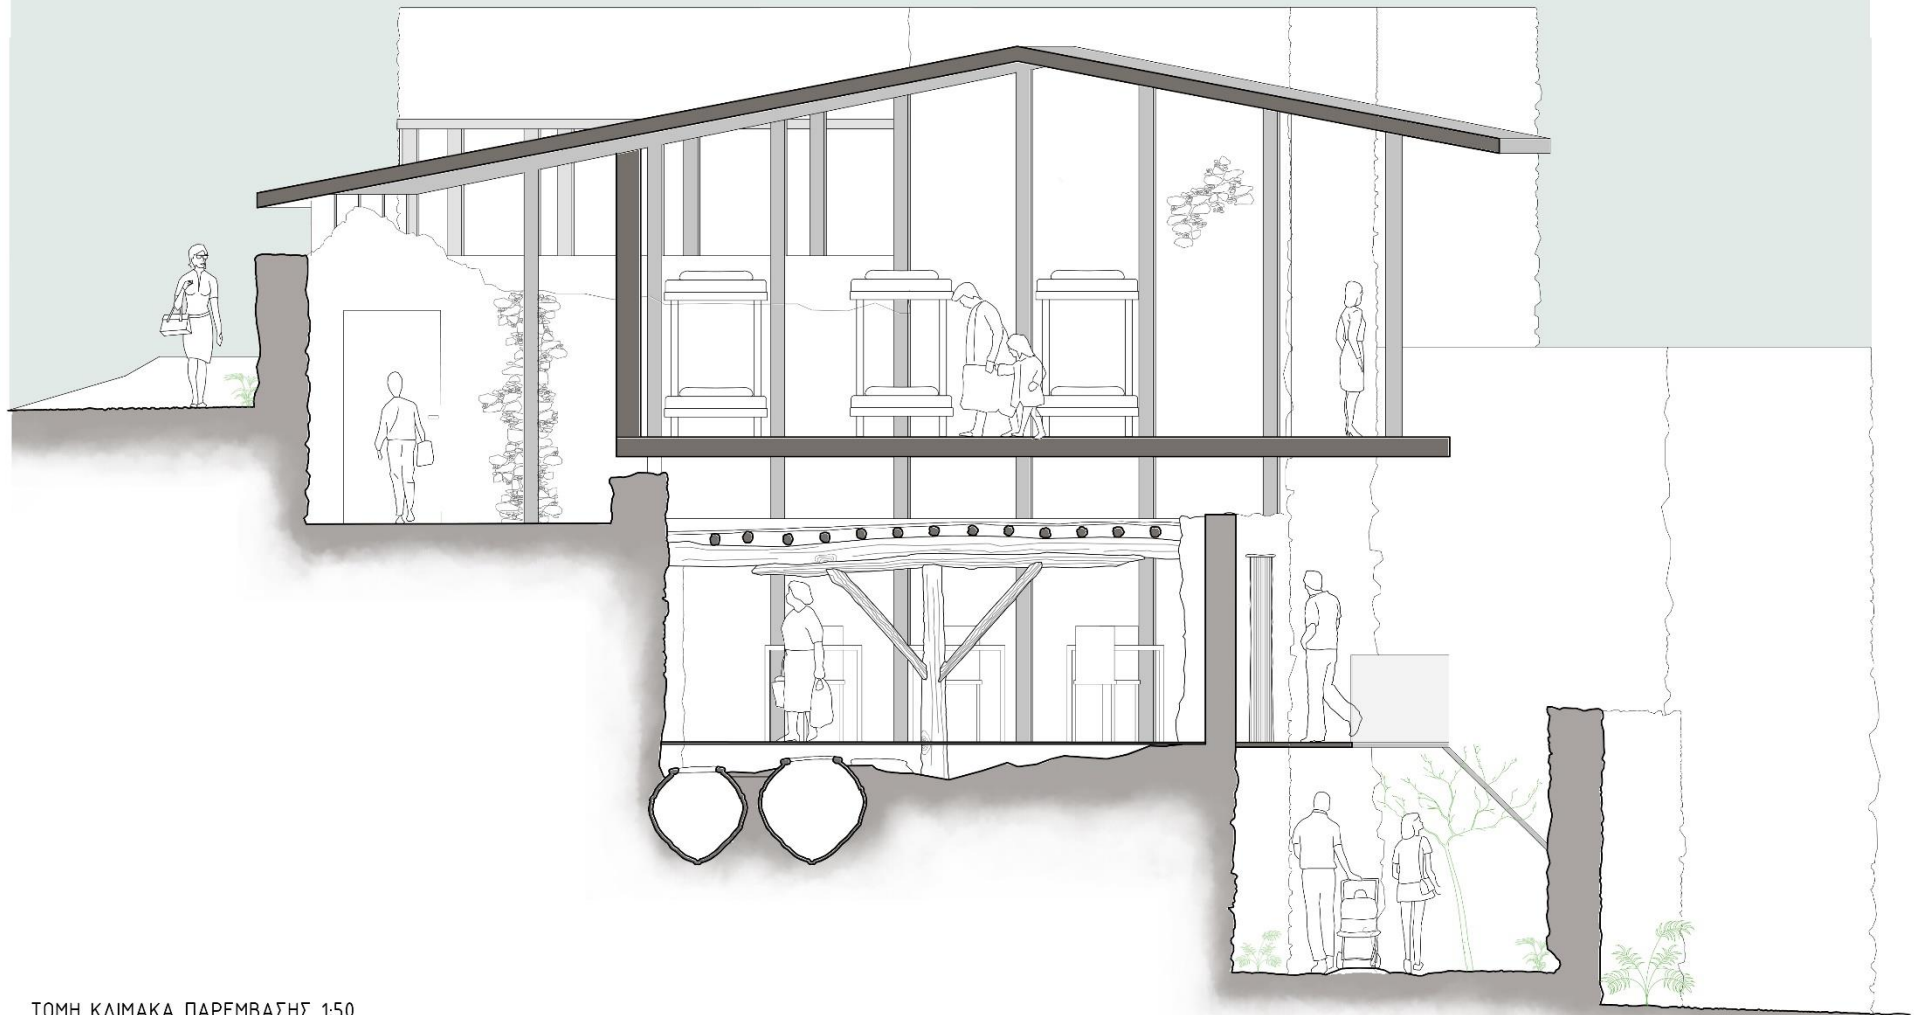

ΤΟΜΗ ΚΛΙΜΑΚΑ ΠΑΡΕΜΒΑΣΗΣ 1:50



ΤΟΜΗ ΚΛΙΜΑΚΑ 1:50



ΤΟΜΗ ΚΛΙΜΑΚΑ 1:50



ΤΟΜΗ ΚΛΙΜΑΚΑ 1:50